

ОПИСАНИЕ МЕСТОПОЛОЖЕНИЯ ГРАНИЦ

Публичный сервитут для использования земель и земельных участков в целях эксплуатации существующего линейного объекта Единой системы газоснабжения федерального значения «Магистральный газопровод «Оренбург - Новопсков», общей протяженностью 170,2 (сто семьдесят целых и два десятых) км., и его неотъемлемых технологических частей

(наименование объекта, местоположение границ которого описано (далее – объект)

Сведения об объекте				
N п/п	Характеристики объекта		Описание характеристик	
1	2		3	
1	Местоположение объекта		Оренбургская область, Оренбургский район, Чернореченский сельсовет, Зауральный сельсовет, Переволоцкий район, Чесноковский сельсовет, Садовый сельсовет, Переволоцкий поссовет, Донецкий сельсовет, Родничнодольский сельсовет, Новосергиевский район, Рыбкинский сельсовет, Илекский район, Мухрановский сельсовет, Сладковский сельсовет, Нижнеозернинский сельсовет, Студеновский сельсовет, Яманский сельсовет, Рассыпнянский сельсовет, Ташлинский район, Кинделинский сельсовет, Бородинский сельсовет, Трудовой сельсовет, Болдыревский сельсовет, Ранневский сельсовет, Яснополянский сельсовет, Алексеевский сельсовет.	
2	Площадь объекта ± величина погрешности определения площади (Р ± ΔР), м²		8661678 ± 1024 Часть 1 2817106± 587 Часть 2 5744572± 839	
3	Иные характеристики объекта		Публичный сервитут для использования земель и земельных участков в целях эксплуатации линейного объекта системы газоснабжения федерального значения «Магистральный газопровод «Оренбург - Новопсков», общей протяженностью 170,2 (сто семьдесят целых и два десятых) км.» и его неотъемлемых технологических частей. Срок публичного сервитута составляет 49 лет. Владелец публичного сервитута: Публичное акционерное общество «Газпром», ИНН 7736050003, ОГРН 1027700070518. Почтовый адрес Публичного акционерного общества «Газпром»: БОКС № 1255, Санкт-Петербург, 200961, адрес электронной почты: gazprom@gazprom.ru.	
Сведения о местоположении границ объекта				
1. Система координат МСК - Часть 1 (МСК-субъект 56, зона 1) Часть 2 (МСК-субъект 56, зона 2)				
2. Сведения о характерных точках границ объекта				
Обозначение характерных точек границ	Координаты, м		Метод определения координат характерной точки	Средняя квадратическая погрешность положения характерной точки (Mt), м
	X	Y		
1	2	3	4	5
Часть 1 (МСК-субъект 56, зона 1)				
1	421136.77	1382561.73	Аналитический метод	0.1
2	421086.83	1382563.04	Аналитический метод	0.1
3	421086.89	1382560.80	Аналитический метод	0.1
4	421091.67	1382394.63	Аналитический метод	0.1
5	421092.52	1382147.42	Аналитический метод	0.1
6	421094.55	1382044.83	Аналитический метод	0.1
7	421092.85	1381908.82	Аналитический метод	0.1
8	421091.76	1381884.35	Аналитический метод	0.1
9	421094.10	1381663.83	Аналитический метод	0.1

1	2	3	4	5
10	421092.38	1381544.40	Аналитический метод	0.1
11	421093.52	1381314.39	Аналитический метод	0.1
12	421090.43	1381089.47	Аналитический метод	0.1
13	421090.40	1380996.65	Аналитический метод	0.1
14	421092.93	1380889.35	Аналитический метод	0.1
15	421093.13	1380740.93	Аналитический метод	0.1
16	421091.32	1380640.68	Аналитический метод	0.1
17	421092.58	1380492.27	Аналитический метод	0.1
18	421092.54	1380355.28	Аналитический метод	0.1
19	421090.78	1380221.37	Аналитический метод	0.1
20	421090.88	1380142.23	Аналитический метод	0.1
21	421088.28	1380046.76	Аналитический метод	0.1
22	421088.86	1379948.67	Аналитический метод	0.1
23	421091.12	1379855.37	Аналитический метод	0.1
24	421087.11	1379572.33	Аналитический метод	0.1
25	421088.15	1379469.26	Аналитический метод	0.1
26	421084.23	1379031.81	Аналитический метод	0.1
27	421084.08	1378925.30	Аналитический метод	0.1
28	421085.04	1378832.56	Аналитический метод	0.1
29	421083.03	1378714.36	Аналитический метод	0.1
30	421085.29	1378619.03	Аналитический метод	0.1
31	421084.80	1378616.39	Аналитический метод	0.1
32	421074.10	1378604.45	Аналитический метод	0.1
33	420999.89	1378558.93	Аналитический метод	0.1
34	420896.62	1378489.04	Аналитический метод	0.1
35	420762.77	1378422.82	Аналитический метод	0.1
36	420757.28	1378419.81	Аналитический метод	0.1
37	420687.60	1378380.42	Аналитический метод	0.1
38	420577.85	1378321.08	Аналитический метод	0.1
39	420572.36	1378318.07	Аналитический метод	0.1
40	420492.39	1378269.65	Аналитический метод	0.1
41	420474.46	1378257.90	Аналитический метод	0.1
42	420377.56	1378186.69	Аналитический метод	0.1
43	420331.47	1378147.74	Аналитический метод	0.1
44	420325.11	1378143.26	Аналитический метод	0.1
45	420320.54	1378138.97	Аналитический метод	0.1
46	420317.35	1378134.56	Аналитический метод	0.1
47	420313.99	1378129.26	Аналитический метод	0.1
48	420312.05	1378123.30	Аналитический метод	0.1
49	420295.99	1377970.26	Аналитический метод	0.1
50	420295.60	1377964.01	Аналитический метод	0.1
51	420280.44	1377676.48	Аналитический метод	0.1
52	420261.15	1377351.09	Аналитический метод	0.1
53	420249.62	1377174.39	Аналитический метод	0.1
54	420249.23	1377168.14	Аналитический метод	0.1
55	420243.96	1377067.13	Аналитический метод	0.1
56	420219.43	1376665.29	Аналитический метод	0.1
57	420207.67	1376453.52	Аналитический метод	0.1
58	420204.77	1376383.31	Аналитический метод	0.1
59	420203.48	1376312.24	Аналитический метод	0.1
60	420199.35	1376218.24	Аналитический метод	0.1
61	420195.34	1376086.98	Аналитический метод	0.1
62	420191.04	1375802.55	Аналитический метод	0.1
63	420188.16	1375705.41	Аналитический метод	0.1

1	2	3	4	5
64	420186.10	1375592.54	Аналитический метод	0.1
65	420181.06	1375467.86	Аналитический метод	0.1
66	420180.68	1375377.94	Аналитический метод	0.1
67	420182.99	1375230.22	Аналитический метод	0.1
68	420183.64	1375130.39	Аналитический метод	0.1
69	420189.19	1374944.26	Аналитический метод	0.1
70	420190.92	1374856.93	Аналитический метод	0.1
71	420194.19	1374760.19	Аналитический метод	0.1
72	420198.95	1374673.76	Аналитический метод	0.1
73	420212.54	1374460.24	Аналитический метод	0.1
74	420216.34	1374376.14	Аналитический метод	0.1
75	420223.20	1374284.46	Аналитический метод	0.1
76	420238.83	1374106.11	Аналитический метод	0.1
77	420243.05	1374043.15	Аналитический метод	0.1
78	420248.46	1373989.77	Аналитический метод	0.1
79	420254.50	1373901.96	Аналитический метод	0.1
80	420266.56	1373783.25	Аналитический метод	0.1
81	420274.29	1373678.19	Аналитический метод	0.1
82	420265.33	1373622.50	Аналитический метод	0.1
83	420186.63	1373360.41	Аналитический метод	0.1
84	420144.21	1373213.87	Аналитический метод	0.1
85	420090.60	1373036.58	Аналитический метод	0.1
86	420074.28	1372980.02	Аналитический метод	0.1
87	420062.67	1372943.78	Аналитический метод	0.1
88	419988.83	1372698.41	Аналитический метод	0.1
89	419970.85	1372629.06	Аналитический метод	0.1
90	419918.02	1372451.83	Аналитический метод	0.1
91	419895.88	1372373.70	Аналитический метод	0.1
92	419852.26	1372239.32	Аналитический метод	0.1
93	419830.33	1372157.24	Аналитический метод	0.1
94	419804.40	1372076.72	Аналитический метод	0.1
95	419804.01	1372070.47	Аналитический метод	0.1
96	419804.74	1372060.94	Аналитический метод	0.1
97	419805.91	1372054.78	Аналитический метод	0.1
98	419808.58	1372049.11	Аналитический метод	0.1
99	419814.36	1372037.91	Аналитический метод	0.1
100	419972.55	1371786.63	Аналитический метод	0.1
101	420059.40	1371658.51	Аналитический метод	0.1
102	420130.93	1371548.57	Аналитический метод	0.1
103	420289.35	1371309.38	Аналитический метод	0.1
104	420372.72	1371180.37	Аналитический метод	0.1
105	420430.20	1371094.55	Аналитический метод	0.1
106	420556.75	1370900.27	Аналитический метод	0.1
107	420597.75	1370833.45	Аналитический метод	0.1
108	420727.40	1370639.33	Аналитический метод	0.1
109	420906.22	1370368.11	Аналитический метод	0.1
110	420999.41	1370222.00	Аналитический метод	0.1
111	421004.68	1370207.52	Аналитический метод	0.1
112	421007.69	1370181.53	Аналитический метод	0.1
113	421004.97	1370167.63	Аналитический метод	0.1
114	420942.62	1370053.12	Аналитический метод	0.1
115	420890.39	1369954.38	Аналитический метод	0.1
116	420844.35	1369870.65	Аналитический метод	0.1
117	420666.53	1369552.69	Аналитический метод	0.1

1	2	3	4	5
118	420600.01	1369428.75	Аналитический метод	0.1
119	420531.45	1369306.19	Аналитический метод	0.1
120	420446.46	1369146.91	Аналитический метод	0.1
121	420405.63	1369062.14	Аналитический метод	0.1
122	420237.17	1368751.47	Аналитический метод	0.1
123	420090.66	1368496.95	Аналитический метод	0.1
124	419965.57	1368284.80	Аналитический метод	0.1
125	419910.73	1368193.53	Аналитический метод	0.1
126	419735.36	1367893.28	Аналитический метод	0.1
127	419672.28	1367782.69	Аналитический метод	0.1
128	419623.58	1367692.75	Аналитический метод	0.1
129	419559.60	1367585.29	Аналитический метод	0.1
130	419483.30	1367450.15	Аналитический метод	0.1
131	419405.30	1367325.90	Аналитический метод	0.1
132	419295.09	1367138.08	Аналитический метод	0.1
133	419257.44	1367077.24	Аналитический метод	0.1
134	419205.23	1366986.73	Аналитический метод	0.1
135	419141.97	1366863.55	Аналитический метод	0.1
136	419069.42	1366745.17	Аналитический метод	0.1
137	419014.93	1366653.40	Аналитический метод	0.1
138	418843.97	1366371.64	Аналитический метод	0.1
139	418614.40	1365981.48	Аналитический метод	0.1
140	418347.15	1365508.57	Аналитический метод	0.1
141	418309.18	1365446.12	Аналитический метод	0.1
142	418271.71	1365378.41	Аналитический метод	0.1
143	418205.00	1365265.05	Аналитический метод	0.1
144	418151.32	1365177.15	Аналитический метод	0.1
145	418092.02	1365076.25	Аналитический метод	0.1
146	417947.26	1364836.10	Аналитический метод	0.1
147	417949.40	1365185.75	Аналитический метод	0.1
148	417949.29	1365186.42	Аналитический метод	0.1
149	417933.70	1365230.60	Аналитический метод	0.1
150	417927.40	1365292.71	Аналитический метод	0.1
151	417927.14	1365293.51	Аналитический метод	0.1
152	417926.41	1365294.24	Аналитический метод	0.1
153	417925.41	1365294.51	Аналитический метод	0.1
154	417924.41	1365294.24	Аналитический метод	0.1
155	417923.96	1365293.89	Аналитический метод	0.1
156	417921.03	1365290.81	Аналитический метод	0.1
157	417920.75	1365290.43	Аналитический метод	0.1
158	417920.48	1365289.43	Аналитический метод	0.1
159	417920.75	1365288.43	Аналитический метод	0.1
160	417921.48	1365287.70	Аналитический метод	0.1
161	417922.48	1365287.43	Аналитический метод	0.1
162	417923.48	1365287.70	Аналитический метод	0.1
163	417923.86	1365288.00	Аналитический метод	0.1
164	417929.74	1365229.96	Аналитический метод	0.1
165	417929.84	1365229.49	Аналитический метод	0.1
166	417945.40	1365185.41	Аналитический метод	0.1
167	417943.22	1364829.39	Аналитический метод	0.1
168	417907.52	1364770.16	Аналитический метод	0.1
169	417837.72	1364648.51	Аналитический метод	0.1
170	417707.61	1364427.08	Аналитический метод	0.1
171	417637.29	1364313.06	Аналитический метод	0.1

1	2	3	4	5
172	417529.63	1364126.91	Аналитический метод	0.1
173	417466.39	1364024.17	Аналитический метод	0.1
174	417417.64	1363953.14	Аналитический метод	0.1
175	417377.31	1363903.87	Аналитический метод	0.1
176	417312.70	1363820.30	Аналитический метод	0.1
177	417181.95	1363659.27	Аналитический метод	0.1
178	417178.59	1363653.97	Аналитический метод	0.1
179	417154.19	1363610.01	Аналитический метод	0.1
180	417072.54	1363470.38	Аналитический метод	0.1
181	416901.59	1363163.54	Аналитический метод	0.1
182	416837.51	1363052.66	Аналитический метод	0.1
183	416805.36	1362995.50	Аналитический метод	0.1
184	416591.42	1362629.58	Аналитический метод	0.1
185	416532.06	1362525.33	Аналитический метод	0.1
186	416411.35	1362324.15	Аналитический метод	0.1
187	416334.07	1362187.90	Аналитический метод	0.1
188	416293.90	1362122.20	Аналитический метод	0.1
189	416242.52	1362031.40	Аналитический метод	0.1
190	415784.42	1361257.33	Аналитический метод	0.1
191	415577.25	1360903.01	Аналитический метод	0.1
192	415445.71	1360676.04	Аналитический метод	0.1
193	415377.11	1360555.96	Аналитический метод	0.1
194	415088.83	1360060.04	Аналитический метод	0.1
195	414997.73	1359901.20	Аналитический метод	0.1
196	414925.73	1359778.29	Аналитический метод	0.1
197	414801.23	1359563.00	Аналитический метод	0.1
198	414740.35	1359460.94	Аналитический метод	0.1
199	414628.47	1359265.40	Аналитический метод	0.1
200	414548.21	1359128.42	Аналитический метод	0.1
201	414408.92	1358884.17	Аналитический метод	0.1
202	414232.18	1358581.09	Аналитический метод	0.1
203	414114.25	1358371.02	Аналитический метод	0.1
204	413972.95	1358125.06	Аналитический метод	0.1
205	413886.57	1357978.36	Аналитический метод	0.1
206	413816.82	1357857.91	Аналитический метод	0.1
207	413780.76	1357793.10	Аналитический метод	0.1
208	413621.37	1357517.45	Аналитический метод	0.1
209	413297.54	1356965.13	Аналитический метод	0.1
210	412924.82	1356320.29	Аналитический метод	0.1
211	412733.20	1355995.78	Аналитический метод	0.1
212	412688.27	1355921.71	Аналитический метод	0.1
213	412637.77	1355834.88	Аналитический метод	0.1
214	412587.03	1355745.61	Аналитический метод	0.1
215	412537.10	1355660.52	Аналитический метод	0.1
216	412369.08	1355381.22	Аналитический метод	0.1
217	412306.20	1355282.69	Аналитический метод	0.1
218	412302.84	1355277.39	Аналитический метод	0.1
219	412293.90	1355260.34	Аналитический метод	0.1
220	412211.24	1355120.94	Аналитический метод	0.1
221	412146.24	1355011.87	Аналитический метод	0.1
222	412088.04	1354916.34	Аналитический метод	0.1
223	411929.64	1354643.09	Аналитический метод	0.1
224	411867.48	1354541.00	Аналитический метод	0.1
225	411746.96	1354338.61	Аналитический метод	0.1

1	2	3	4	5
226	411681.94	1354233.97	Аналитический метод	0.1
227	411622.03	1354133.25	Аналитический метод	0.1
228	411537.10	1353997.84	Аналитический метод	0.1
229	411467.26	1353871.26	Аналитический метод	0.1
230	411408.98	1353771.48	Аналитический метод	0.1
231	411299.52	1353589.84	Аналитический метод	0.1
232	411283.18	1353560.11	Аналитический метод	0.1
233	411213.64	1353443.81	Аналитический метод	0.1
234	411016.36	1353108.57	Аналитический метод	0.1
235	410925.27	1352955.86	Аналитический метод	0.1
236	410853.49	1352832.56	Аналитический метод	0.1
237	410709.23	1352588.66	Аналитический метод	0.1
238	410549.12	1352307.46	Аналитический метод	0.1
239	410419.44	1352095.71	Аналитический метод	0.1
240	410279.58	1351864.92	Аналитический метод	0.1
241	410203.55	1351747.28	Аналитический метод	0.1
242	410200.19	1351741.98	Аналитический метод	0.1
243	410122.00	1351614.80	Аналитический метод	0.1
244	410089.54	1351559.37	Аналитический метод	0.1
245	410047.73	1351582.83	Аналитический метод	0.1
246	409917.45	1351726.17	Аналитический метод	0.1
247	409916.97	1351726.55	Аналитический метод	0.1
248	409915.97	1351726.82	Аналитический метод	0.1
249	409914.97	1351726.55	Аналитический метод	0.1
250	409914.24	1351725.82	Аналитический метод	0.1
251	409913.97	1351724.82	Аналитический метод	0.1
252	409914.24	1351723.82	Аналитический метод	0.1
253	409914.49	1351723.47	Аналитический метод	0.1
254	410044.99	1351579.89	Аналитический метод	0.1
255	410045.49	1351579.50	Аналитический метод	0.1
256	410087.52	1351555.92	Аналитический метод	0.1
257	410084.45	1351550.67	Аналитический метод	0.1
258	410082.51	1351544.71	Аналитический метод	0.1
259	410074.93	1351462.77	Аналитический метод	0.1
260	410074.54	1351456.52	Аналитический метод	0.1
261	410084.91	1351182.05	Аналитический метод	0.1
262	410100.49	1350963.76	Аналитический метод	0.1
263	410108.69	1350827.32	Аналитический метод	0.1
264	410114.93	1350660.64	Аналитический метод	0.1
265	410119.85	1350493.29	Аналитический метод	0.1
266	410134.62	1350173.58	Аналитический метод	0.1
267	410141.92	1350041.58	Аналитический метод	0.1
268	410159.73	1349943.98	Аналитический метод	0.1
269	410168.95	1349814.88	Аналитический метод	0.1
270	410172.37	1349750.75	Аналитический метод	0.1
271	410175.09	1349660.88	Аналитический метод	0.1
272	410162.67	1349578.96	Аналитический метод	0.1
273	410162.28	1349572.71	Аналитический метод	0.1
274	410161.44	1349530.16	Аналитический метод	0.1
275	410165.80	1349319.04	Аналитический метод	0.1
276	410168.07	1349223.62	Аналитический метод	0.1
277	410186.16	1348776.62	Аналитический метод	0.1
278	410194.29	1348593.40	Аналитический метод	0.1
279	410201.19	1348458.34	Аналитический метод	0.1

1	2	3	4	5
280	410206.75	1348259.58	Аналитический метод	0.1
281	410207.30	1348153.31	Аналитический метод	0.1
282	410212.36	1348000.52	Аналитический метод	0.1
283	410210.48	1347923.27	Аналитический метод	0.1
284	410211.38	1347777.17	Аналитический метод	0.1
285	410208.80	1347647.83	Аналитический метод	0.1
286	410204.23	1347509.95	Аналитический метод	0.1
287	410199.71	1347405.28	Аналитический метод	0.1
288	410194.23	1347186.89	Аналитический метод	0.1
289	410191.09	1347013.35	Аналитический метод	0.1
290	410191.11	1346913.52	Аналитический метод	0.1
291	410192.09	1346895.33	Аналитический метод	0.1
292	410188.97	1346791.04	Аналитический метод	0.1
293	410191.16	1346603.13	Аналитический метод	0.1
294	410191.20	1346474.99	Аналитический метод	0.1
295	410195.11	1346350.36	Аналитический метод	0.1
296	410199.48	1346284.82	Аналитический метод	0.1
297	410203.80	1346241.94	Аналитический метод	0.1
298	410219.86	1346052.92	Аналитический метод	0.1
299	410214.71	1345937.26	Аналитический метод	0.1
300	410211.82	1345796.33	Аналитический метод	0.1
301	410209.80	1345772.70	Аналитический метод	0.1
302	410209.41	1345766.45	Аналитический метод	0.1
303	410202.85	1345610.21	Аналитический метод	0.1
304	410200.82	1345312.47	Аналитический метод	0.1
305	410202.37	1345220.97	Аналитический метод	0.1
306	410198.65	1345092.55	Аналитический метод	0.1
307	410197.74	1344844.21	Аналитический метод	0.1
308	410198.03	1344693.69	Аналитический метод	0.1
309	410196.44	1344588.83	Аналитический метод	0.1
310	410194.15	1344501.37	Аналитический метод	0.1
311	410191.41	1344196.60	Аналитический метод	0.1
312	410186.59	1344040.47	Аналитический метод	0.1
313	410185.83	1343944.32	Аналитический метод	0.1
314	410182.22	1343743.74	Аналитический метод	0.1
315	410176.71	1343686.85	Аналитический метод	0.1
316	410089.72	1343590.10	Аналитический метод	0.1
317	409880.35	1343363.54	Аналитический метод	0.1
318	409782.53	1343260.58	Аналитический метод	0.1
319	409723.11	1343194.32	Аналитический метод	0.1
320	409192.72	1342626.60	Аналитический метод	0.1
321	409002.40	1342419.83	Аналитический метод	0.1
322	408861.46	1342269.82	Аналитический метод	0.1
323	408609.01	1341998.57	Аналитический метод	0.1
324	408286.73	1341655.96	Аналитический метод	0.1
325	408188.99	1341547.26	Аналитический метод	0.1
326	407935.42	1341273.85	Аналитический метод	0.1
327	407856.00	1341185.97	Аналитический метод	0.1
328	407736.91	1341057.92	Аналитический метод	0.1
329	407620.44	1340930.55	Аналитический метод	0.1
330	407540.87	1340841.30	Аналитический метод	0.1
331	407464.00	1340762.12	Аналитический метод	0.1
332	407101.96	1340362.13	Аналитический метод	0.1
333	407012.19	1340264.62	Аналитический метод	0.1

1	2	3	4	5
334	406968.05	1340215.09	Аналитический метод	0.1
335	406874.08	1340117.07	Аналитический метод	0.1
336	406808.48	1340044.58	Аналитический метод	0.1
337	406630.80	1339854.63	Аналитический метод	0.1
338	406550.91	1339767.00	Аналитический метод	0.1
339	406462.20	1339671.32	Аналитический метод	0.1
340	406308.19	1339507.98	Аналитический метод	0.1
341	406185.96	1339373.50	Аналитический метод	0.1
342	405945.13	1339115.09	Аналитический метод	0.1
343	405880.38	1339042.18	Аналитический метод	0.1
344	405695.68	1338845.43	Аналитический метод	0.1
345	405654.36	1338785.38	Аналитический метод	0.1
346	405651.00	1338780.08	Аналитический метод	0.1
347	405649.06	1338774.12	Аналитический метод	0.1
348	405634.92	1338706.62	Аналитический метод	0.1
349	405630.45	1338692.51	Аналитический метод	0.1
350	405618.16	1338630.16	Аналитический метод	0.1
351	405466.86	1338757.87	Аналитический метод	0.1
352	405466.57	1338758.07	Аналитический метод	0.1
353	405465.57	1338758.34	Аналитический метод	0.1
354	405464.57	1338758.07	Аналитический метод	0.1
355	405463.84	1338757.34	Аналитический метод	0.1
356	405463.57	1338756.34	Аналитический метод	0.1
357	405463.58	1338756.18	Аналитический метод	0.1
358	405467.35	1338710.04	Аналитический метод	0.1
359	405467.61	1338709.20	Аналитический метод	0.1
360	405468.34	1338708.47	Аналитический метод	0.1
361	405469.34	1338708.20	Аналитический метод	0.1
362	405470.34	1338708.47	Аналитический метод	0.1
363	405471.07	1338709.20	Аналитический метод	0.1
364	405471.34	1338710.20	Аналитический метод	0.1
365	405471.33	1338710.36	Аналитический метод	0.1
366	405467.96	1338751.71	Аналитический метод	0.1
367	405617.27	1338625.67	Аналитический метод	0.1
368	405613.75	1338607.81	Аналитический метод	0.1
369	405572.16	1338434.68	Аналитический метод	0.1
370	405529.96	1338239.47	Аналитический метод	0.1
371	405514.18	1338192.23	Аналитический метод	0.1
372	405493.34	1338165.99	Аналитический метод	0.1
373	405363.46	1338018.47	Аналитический метод	0.1
374	405282.64	1337932.76	Аналитический метод	0.1
375	405197.29	1337839.64	Аналитический метод	0.1
376	405081.13	1337717.89	Аналитический метод	0.1
377	405037.77	1337667.03	Аналитический метод	0.1
378	404919.96	1337543.30	Аналитический метод	0.1
379	404701.66	1337306.74	Аналитический метод	0.1
380	404584.19	1337182.51	Аналитический метод	0.1
381	404443.03	1337030.04	Аналитический метод	0.1
382	404393.79	1336961.61	Аналитический метод	0.1
383	404304.55	1336879.41	Аналитический метод	0.1
384	404299.98	1336875.12	Аналитический метод	0.1
385	404121.84	1336682.34	Аналитический метод	0.1
386	404012.47	1336566.06	Аналитический метод	0.1
387	403761.64	1336291.12	Аналитический метод	0.1

1	2	3	4	5
388	403727.22	1336243.06	Аналитический метод	0.1
389	403651.48	1336143.13	Аналитический метод	0.1
390	403606.68	1336085.92	Аналитический метод	0.1
391	403565.16	1336029.25	Аналитический метод	0.1
392	403429.13	1335901.97	Аналитический метод	0.1
393	403370.99	1335868.97	Аналитический метод	0.1
394	403366.42	1335864.68	Аналитический метод	0.1
395	403316.34	1335813.44	Аналитический метод	0.1
396	403084.31	1335560.49	Аналитический метод	0.1
397	402979.43	1335448.77	Аналитический метод	0.1
398	402826.22	1335282.16	Аналитический метод	0.1
399	402640.53	1335083.91	Аналитический метод	0.1
400	402602.88	1335041.51	Аналитический метод	0.1
401	402395.33	1334818.80	Аналитический метод	0.1
402	402263.46	1334673.25	Аналитический метод	0.1
403	402207.33	1334604.72	Аналитический метод	0.1
404	402203.97	1334599.42	Аналитический метод	0.1
405	402140.28	1334492.03	Аналитический метод	0.1
406	402077.67	1334388.92	Аналитический метод	0.1
407	402018.43	1334285.03	Аналитический метод	0.1
408	402016.49	1334279.07	Аналитический метод	0.1
409	402003.11	1334163.70	Аналитический метод	0.1
410	402002.72	1334157.45	Аналитический метод	0.1
411	401999.35	1334038.30	Аналитический метод	0.1
412	401999.12	1333917.39	Аналитический метод	0.1
413	402010.47	1333814.45	Аналитический метод	0.1
414	402014.26	1333703.15	Аналитический метод	0.1
415	402008.88	1333530.66	Аналитический метод	0.1
416	402009.27	1333520.85	Аналитический метод	0.1
417	402007.75	1333487.46	Аналитический метод	0.1
418	401906.36	1333517.40	Аналитический метод	0.1
419	401692.94	1333582.01	Аналитический метод	0.1
420	401692.37	1333582.10	Аналитический метод	0.1
421	401644.75	1333582.35	Аналитический метод	0.1
422	401643.75	1333582.08	Аналитический метод	0.1
423	401643.02	1333581.35	Аналитический метод	0.1
424	401642.75	1333580.35	Аналитический метод	0.1
425	401643.02	1333579.35	Аналитический метод	0.1
426	401643.75	1333578.62	Аналитический метод	0.1
427	401644.74	1333578.35	Аналитический метод	0.1
428	401692.06	1333578.10	Аналитический метод	0.1
429	401905.22	1333513.56	Аналитический метод	0.1
430	402007.56	1333483.34	Аналитический метод	0.1
431	402004.93	1333425.50	Аналитический метод	0.1
432	401967.90	1333207.12	Аналитический метод	0.1
433	401972.58	1333204.68	Аналитический метод	0.1
434	401991.51	1333198.57	Аналитический метод	0.1
435	402012.74	1333182.95	Аналитический метод	0.1
436	402015.09	1333187.94	Аналитический метод	0.1
437	402016.26	1333194.10	Аналитический метод	0.1
438	402054.59	1333420.12	Аналитический метод	0.1
439	402059.17	1333520.85	Аналитический метод	0.1
440	402058.78	1333530.66	Аналитический метод	0.1
441	402064.16	1333703.15	Аналитический метод	0.1

1	2	3	4	5
442	402060.37	1333814.45	Аналитический метод	0.1
443	402059.98	1333820.70	Аналитический метод	0.1
444	402049.03	1333920.03	Аналитический метод	0.1
445	402049.25	1334038.30	Аналитический метод	0.1
446	402052.62	1334157.45	Аналитический метод	0.1
447	402065.26	1334266.43	Аналитический метод	0.1
448	402121.40	1334364.88	Аналитический метод	0.1
449	402184.01	1334467.99	Аналитический метод	0.1
450	402247.70	1334575.38	Аналитический метод	0.1
451	402300.25	1334639.54	Аналитический метод	0.1
452	402431.70	1334784.64	Аналитический метод	0.1
453	402639.25	1335007.35	Аналитический метод	0.1
454	402676.90	1335049.75	Аналитический метод	0.1
455	402862.59	1335248.00	Аналитический метод	0.1
456	403015.80	1335414.61	Аналитический метод	0.1
457	403120.68	1335526.33	Аналитический метод	0.1
458	403352.71	1335779.28	Аналитический метод	0.1
459	403401.02	1335828.71	Аналитический метод	0.1
460	403455.86	1335859.83	Аналитический метод	0.1
461	403460.93	1335863.52	Аналитический метод	0.1
462	403601.50	1335995.05	Аналитический метод	0.1
463	403605.50	1335999.87	Аналитический метод	0.1
464	403647.05	1336056.58	Аналитический метод	0.1
465	403691.85	1336113.79	Аналитический метод	0.1
466	403767.59	1336213.72	Аналитический метод	0.1
467	403800.51	1336259.69	Аналитический метод	0.1
468	404048.84	1336531.90	Аналитический метод	0.1
469	404158.21	1336648.18	Аналитический метод	0.1
470	404336.35	1336840.96	Аналитический метод	0.1
471	404429.99	1336927.21	Аналитический метод	0.1
472	404433.99	1336932.03	Аналитический метод	0.1
473	404481.74	1336998.40	Аналитический метод	0.1
474	404620.56	1337148.35	Аналитический метод	0.1
475	404738.03	1337272.58	Аналитический метод	0.1
476	404956.33	1337509.14	Аналитический метод	0.1
477	405074.14	1337632.87	Аналитический метод	0.1
478	405117.50	1337683.73	Аналитический метод	0.1
479	405233.66	1337805.48	Аналитический метод	0.1
480	405319.01	1337898.60	Аналитический метод	0.1
481	405399.83	1337984.31	Аналитический метод	0.1
482	405529.71	1338131.83	Аналитический метод	0.1
483	405533.71	1338136.65	Аналитический метод	0.1
484	405557.30	1338166.35	Аналитический метод	0.1
485	405559.97	1338172.02	Аналитический метод	0.1
486	405578.20	1338226.60	Аналитический метод	0.1
487	405620.50	1338422.27	Аналитический метод	0.1
488	405662.09	1338595.40	Аналитический метод	0.1
489	405678.79	1338680.10	Аналитический метод	0.1
490	405683.26	1338694.21	Аналитический метод	0.1
491	405696.86	1338759.14	Аналитический метод	0.1
492	405734.57	1338813.95	Аналитический метод	0.1
493	405916.75	1339008.02	Аналитический метод	0.1
494	405981.50	1339080.93	Аналитический метод	0.1
495	406222.33	1339339.34	Аналитический метод	0.1

1	2	3	4	5
496	406344.56	1339473.82	Аналитический метод	0.1
497	406498.57	1339637.16	Аналитический метод	0.1
498	406587.28	1339732.84	Аналитический метод	0.1
499	406667.17	1339820.47	Аналитический метод	0.1
500	406844.85	1340010.42	Аналитический метод	0.1
501	406910.45	1340082.91	Аналитический метод	0.1
502	407004.42	1340180.93	Аналитический метод	0.1
503	407048.56	1340230.46	Аналитический метод	0.1
504	407138.33	1340327.97	Аналитический метод	0.1
505	407500.37	1340727.96	Аналитический метод	0.1
506	407577.24	1340807.14	Аналитический метод	0.1
507	407656.81	1340896.39	Аналитический метод	0.1
508	407773.28	1341023.76	Аналитический метод	0.1
509	407892.37	1341151.81	Аналитический метод	0.1
510	407971.79	1341239.69	Аналитический метод	0.1
511	408225.36	1341513.10	Аналитический метод	0.1
512	408323.10	1341621.80	Аналитический метод	0.1
513	408645.38	1341964.41	Аналитический метод	0.1
514	408897.83	1342235.66	Аналитический метод	0.1
515	409038.77	1342385.67	Аналитический метод	0.1
516	409229.09	1342592.44	Аналитический метод	0.1
517	409759.48	1343160.16	Аналитический метод	0.1
518	409818.90	1343226.42	Аналитический метод	0.1
519	409916.72	1343329.38	Аналитический метод	0.1
520	410126.09	1343555.94	Аналитический метод	0.1
521	410217.79	1343657.94	Аналитический метод	0.1
522	410221.79	1343662.76	Аналитический метод	0.1
523	410224.46	1343668.43	Аналитический метод	0.1
524	410225.63	1343674.59	Аналитический метод	0.1
525	410232.07	1343741.05	Аналитический метод	0.1
526	410235.73	1343944.32	Аналитический метод	0.1
527	410236.49	1344040.47	Аналитический метод	0.1
528	410241.31	1344196.60	Аналитический метод	0.1
529	410244.05	1344501.37	Аналитический метод	0.1
530	410246.34	1344588.83	Аналитический метод	0.1
531	410247.93	1344693.69	Аналитический метод	0.1
532	410247.64	1344844.21	Аналитический метод	0.1
533	410248.55	1345092.55	Аналитический метод	0.1
534	410252.27	1345220.97	Аналитический метод	0.1
535	410250.72	1345312.47	Аналитический метод	0.1
536	410252.75	1345610.21	Аналитический метод	0.1
537	410259.31	1345766.45	Аналитический метод	0.1
538	410261.68	1345794.16	Аналитический метод	0.1
539	410264.61	1345937.26	Аналитический метод	0.1
540	410269.76	1346052.92	Аналитический метод	0.1
541	410269.37	1346059.17	Аналитический метод	0.1
542	410253.31	1346248.19	Аналитический метод	0.1
543	410248.99	1346291.07	Аналитический метод	0.1
544	410244.99	1346351.03	Аналитический метод	0.1
545	410241.10	1346474.99	Аналитический метод	0.1
546	410241.06	1346603.13	Аналитический метод	0.1
547	410238.87	1346791.04	Аналитический метод	0.1
548	410241.99	1346895.33	Аналитический метод	0.1
549	410241.01	1346913.52	Аналитический метод	0.1

1	2	3	4	5
550	410240.99	1347013.35	Аналитический метод	0.1
551	410244.13	1347186.89	Аналитический метод	0.1
552	410249.61	1347405.28	Аналитический метод	0.1
553	410254.13	1347509.95	Аналитический метод	0.1
554	410258.70	1347647.83	Аналитический метод	0.1
555	410261.28	1347777.17	Аналитический метод	0.1
556	410260.38	1347923.27	Аналитический метод	0.1
557	410262.26	1348000.52	Аналитический метод	0.1
558	410257.20	1348153.31	Аналитический метод	0.1
559	410256.65	1348259.58	Аналитический метод	0.1
560	410251.09	1348458.34	Аналитический метод	0.1
561	410244.19	1348593.40	Аналитический метод	0.1
562	410236.06	1348776.62	Аналитический метод	0.1
563	410217.97	1349223.62	Аналитический метод	0.1
564	410215.70	1349319.04	Аналитический метод	0.1
565	410211.34	1349530.16	Аналитический метод	0.1
566	410212.18	1349572.71	Аналитический метод	0.1
567	410225.08	1349657.83	Аналитический метод	0.1
568	410222.27	1349750.75	Аналитический метод	0.1
569	410218.85	1349814.88	Аналитический метод	0.1
570	410218.46	1349821.13	Аналитический метод	0.1
571	410209.24	1349950.23	Аналитический метод	0.1
572	410191.50	1350047.46	Аналитический метод	0.1
573	410184.52	1350173.58	Аналитический метод	0.1
574	410169.75	1350493.29	Аналитический метод	0.1
575	410164.83	1350660.64	Аналитический метод	0.1
576	410158.59	1350827.32	Аналитический метод	0.1
577	410150.39	1350963.76	Аналитический метод	0.1
578	410150.00	1350970.01	Аналитический метод	0.1
579	410134.75	1351183.63	Аналитический метод	0.1
580	410124.44	1351456.52	Аналитический метод	0.1
581	410131.44	1351532.21	Аналитический метод	0.1
582	410165.73	1351590.76	Аналитический метод	0.1
583	410243.92	1351717.94	Аналитический метод	0.1
584	410322.38	1351839.34	Аналитический метод	0.1
585	410463.17	1352071.67	Аналитический метод	0.1
586	410592.85	1352283.42	Аналитический метод	0.1
587	410752.96	1352564.62	Аналитический метод	0.1
588	410897.22	1352808.52	Аналитический метод	0.1
589	410969.00	1352931.82	Аналитический метод	0.1
590	411060.09	1353084.53	Аналитический метод	0.1
591	411257.37	1353419.77	Аналитический метод	0.1
592	411326.91	1353536.07	Аналитический метод	0.1
593	411343.25	1353565.80	Аналитический метод	0.1
594	411452.71	1353747.44	Аналитический метод	0.1
595	411510.99	1353847.22	Аналитический метод	0.1
596	411580.83	1353973.80	Аналитический метод	0.1
597	411665.76	1354109.21	Аналитический метод	0.1
598	411725.67	1354209.93	Аналитический метод	0.1
599	411790.69	1354314.57	Аналитический метод	0.1
600	411911.21	1354516.96	Аналитический метод	0.1
601	411973.37	1354619.05	Аналитический метод	0.1
602	412131.77	1354892.30	Аналитический метод	0.1
603	412189.97	1354987.83	Аналитический метод	0.1

1	2	3	4	5
604	412254.97	1355096.90	Аналитический метод	0.1
605	412337.63	1355236.30	Аналитический метод	0.1
606	412346.57	1355253.35	Аналитический метод	0.1
607	412412.50	1355356.66	Аналитический метод	0.1
608	412580.83	1355636.48	Аналитический метод	0.1
609	412630.76	1355721.57	Аналитический метод	0.1
610	412681.50	1355810.84	Аналитический метод	0.1
611	412732.00	1355897.67	Аналитический метод	0.1
612	412776.93	1355971.74	Аналитический метод	0.1
613	412968.55	1356296.25	Аналитический метод	0.1
614	413341.27	1356941.09	Аналитический метод	0.1
615	413665.10	1357493.41	Аналитический метод	0.1
616	413824.49	1357769.06	Аналитический метод	0.1
617	413860.55	1357833.87	Аналитический метод	0.1
618	413930.30	1357954.32	Аналитический метод	0.1
619	414016.68	1358101.02	Аналитический метод	0.1
620	414157.98	1358346.98	Аналитический метод	0.1
621	414275.91	1358557.05	Аналитический метод	0.1
622	414452.65	1358860.13	Аналитический метод	0.1
623	414591.94	1359104.38	Аналитический метод	0.1
624	414672.20	1359241.36	Аналитический метод	0.1
625	414784.08	1359436.90	Аналитический метод	0.1
626	414844.96	1359538.96	Аналитический метод	0.1
627	414969.46	1359754.25	Аналитический метод	0.1
628	415041.46	1359877.16	Аналитический метод	0.1
629	415132.56	1360036.00	Аналитический метод	0.1
630	415420.84	1360531.92	Аналитический метод	0.1
631	415489.44	1360652.00	Аналитический метод	0.1
632	415620.98	1360878.97	Аналитический метод	0.1
633	415828.15	1361233.29	Аналитический метод	0.1
634	416286.25	1362007.36	Аналитический метод	0.1
635	416337.63	1362098.16	Аналитический метод	0.1
636	416377.80	1362163.86	Аналитический метод	0.1
637	416455.08	1362300.11	Аналитический метод	0.1
638	416575.79	1362501.29	Аналитический метод	0.1
639	416635.15	1362605.54	Аналитический метод	0.1
640	416849.09	1362971.46	Аналитический метод	0.1
641	416881.24	1363028.62	Аналитический метод	0.1
642	416945.32	1363139.50	Аналитический метод	0.1
643	417116.27	1363446.34	Аналитический метод	0.1
644	417197.92	1363585.97	Аналитический метод	0.1
645	417222.32	1363629.93	Аналитический метод	0.1
646	417353.07	1363790.96	Аналитический метод	0.1
647	417417.68	1363874.53	Аналитический метод	0.1
648	417458.01	1363923.80	Аналитический метод	0.1
649	417507.74	1363996.26	Аналитический метод	0.1
650	417573.36	1364102.87	Аналитический метод	0.1
651	417681.02	1364289.02	Аналитический метод	0.1
652	417751.34	1364403.04	Аналитический метод	0.1
653	417881.45	1364624.47	Аналитический метод	0.1
654	417951.25	1364746.12	Аналитический метод	0.1
655	418135.75	1365052.21	Аналитический метод	0.1
656	418195.05	1365153.11	Аналитический метод	0.1
657	418248.73	1365241.01	Аналитический метод	0.1

1	2	3	4	5
658	418315.44	1365354.37	Аналитический метод	0.1
659	418352.91	1365422.08	Аналитический метод	0.1
660	418390.88	1365484.53	Аналитический метод	0.1
661	418658.13	1365957.44	Аналитический метод	0.1
662	418887.70	1366347.60	Аналитический метод	0.1
663	419058.66	1366629.36	Аналитический метод	0.1
664	419113.15	1366721.13	Аналитический метод	0.1
665	419185.70	1366839.51	Аналитический метод	0.1
666	419248.96	1366962.69	Аналитический метод	0.1
667	419301.17	1367053.20	Аналитический метод	0.1
668	419338.82	1367114.04	Аналитический метод	0.1
669	419449.03	1367301.86	Аналитический метод	0.1
670	419527.03	1367426.11	Аналитический метод	0.1
671	419603.33	1367561.25	Аналитический метод	0.1
672	419667.31	1367668.71	Аналитический метод	0.1
673	419716.01	1367758.65	Аналитический метод	0.1
674	419779.09	1367869.24	Аналитический метод	0.1
675	419954.46	1368169.49	Аналитический метод	0.1
676	420009.30	1368260.76	Аналитический метод	0.1
677	420134.39	1368472.91	Аналитический метод	0.1
678	420280.90	1368727.43	Аналитический метод	0.1
679	420449.36	1369038.10	Аналитический метод	0.1
680	420490.19	1369122.87	Аналитический метод	0.1
681	420575.18	1369282.15	Аналитический метод	0.1
682	420643.74	1369404.71	Аналитический метод	0.1
683	420710.26	1369528.65	Аналитический метод	0.1
684	420888.08	1369846.61	Аналитический метод	0.1
685	420934.12	1369930.34	Аналитический метод	0.1
686	420986.35	1370029.08	Аналитический метод	0.1
687	421049.90	1370145.79	Аналитический метод	0.1
688	421052.57	1370151.46	Аналитический метод	0.1
689	421056.73	1370172.70	Аналитический метод	0.1
690	421057.90	1370178.86	Аналитический метод	0.1
691	421057.51	1370185.11	Аналитический метод	0.1
692	421053.69	1370218.07	Аналитический метод	0.1
693	421051.75	1370224.03	Аналитический метод	0.1
694	421044.54	1370243.83	Аналитический метод	0.1
695	421041.18	1370249.13	Аналитический метод	0.1
696	420946.59	1370397.45	Аналитический метод	0.1
697	420767.77	1370668.67	Аналитический метод	0.1
698	420639.49	1370860.74	Аналитический метод	0.1
699	420600.48	1370924.31	Аналитический метод	0.1
700	420597.12	1370929.61	Аналитический метод	0.1
701	420470.57	1371123.89	Аналитический метод	0.1
702	420413.09	1371209.71	Аналитический метод	0.1
703	420329.72	1371338.72	Аналитический метод	0.1
704	420171.30	1371577.91	Аналитический метод	0.1
705	420099.77	1371687.85	Аналитический метод	0.1
706	420013.30	1371815.41	Аналитический метод	0.1
707	419858.09	1372061.95	Аналитический метод	0.1
708	419854.33	1372069.25	Аналитический метод	0.1
709	419878.67	1372144.83	Аналитический метод	0.1
710	419900.60	1372226.91	Аналитический метод	0.1
711	419944.22	1372361.29	Аналитический метод	0.1

1	2	3	4	5
712	419966.36	1372439.42	Аналитический метод	0.1
713	420019.19	1372616.65	Аналитический метод	0.1
714	420037.17	1372686.00	Аналитический метод	0.1
715	420111.01	1372931.37	Аналитический метод	0.1
716	420122.62	1372967.61	Аналитический метод	0.1
717	420138.94	1373024.17	Аналитический метод	0.1
718	420192.55	1373201.46	Аналитический метод	0.1
719	420234.97	1373348.00	Аналитический метод	0.1
720	420313.67	1373610.09	Аналитический метод	0.1
721	420314.82	1373616.13	Аналитический метод	0.1
722	420315.14	1373616.11	Аналитический метод	0.1
723	420315.87	1373616.25	Аналитический метод	0.1
724	420451.17	1373668.98	Аналитический метод	0.1
725	420451.44	1373669.11	Аналитический метод	0.1
726	420452.17	1373669.84	Аналитический метод	0.1
727	420452.44	1373670.84	Аналитический метод	0.1
728	420452.31	1373671.56	Аналитический метод	0.1
729	420445.32	1373689.69	Аналитический метод	0.1
730	420488.06	1373619.44	Аналитический метод	0.1
731	420488.77	1373618.75	Аналитический метод	0.1
732	420489.77	1373618.48	Аналитический метод	0.1
733	420490.77	1373618.75	Аналитический метод	0.1
734	420491.50	1373619.48	Аналитический метод	0.1
735	420491.77	1373620.48	Аналитический метод	0.1
736	420491.48	1373621.52	Аналитический метод	0.1
737	420437.14	1373710.83	Аналитический метод	0.1
738	420436.43	1373711.52	Аналитический метод	0.1
739	420435.43	1373711.79	Аналитический метод	0.1
740	420434.43	1373711.52	Аналитический метод	0.1
741	420433.70	1373710.79	Аналитический метод	0.1
742	420433.43	1373709.79	Аналитический метод	0.1
743	420433.56	1373709.07	Аналитический метод	0.1
744	420447.86	1373671.98	Аналитический метод	0.1
745	420315.51	1373620.40	Аналитический метод	0.1
746	420324.38	1373675.58	Аналитический метод	0.1
747	420323.99	1373681.83	Аналитический метод	0.1
748	420316.07	1373789.50	Аналитический метод	0.1
749	420304.01	1373908.21	Аналитический метод	0.1
750	420297.97	1373996.02	Аналитический метод	0.1
751	420292.56	1374049.40	Аналитический метод	0.1
752	420288.34	1374112.36	Аналитический метод	0.1
753	420272.71	1374290.71	Аналитический метод	0.1
754	420266.13	1374378.65	Аналитический метод	0.1
755	420262.44	1374460.24	Аналитический метод	0.1
756	420262.05	1374466.49	Аналитический метод	0.1
757	420248.82	1374674.29	Аналитический метод	0.1
758	420244.09	1374760.19	Аналитический метод	0.1
759	420240.82	1374856.93	Аналитический метод	0.1
760	420239.09	1374944.26	Аналитический метод	0.1
761	420233.54	1375130.39	Аналитический метод	0.1
762	420232.89	1375230.22	Аналитический метод	0.1
763	420230.58	1375377.94	Аналитический метод	0.1
764	420230.96	1375467.86	Аналитический метод	0.1
765	420236.00	1375592.54	Аналитический метод	0.1

1	2	3	4	5
766	420238.06	1375705.41	Аналитический метод	0.1
767	420240.94	1375802.55	Аналитический метод	0.1
768	420245.24	1376086.98	Аналитический метод	0.1
769	420249.25	1376218.24	Аналитический метод	0.1
770	420253.38	1376312.24	Аналитический метод	0.1
771	420254.67	1376383.31	Аналитический метод	0.1
772	420257.57	1376453.52	Аналитический метод	0.1
773	420269.33	1376665.29	Аналитический метод	0.1
774	420293.86	1377067.13	Аналитический метод	0.1
775	420299.13	1377168.14	Аналитический метод	0.1
776	420310.91	1377348.64	Аналитический метод	0.1
777	420330.34	1377676.48	Аналитический метод	0.1
778	420345.50	1377964.01	Аналитический метод	0.1
779	420360.54	1378107.30	Аналитический метод	0.1
780	420363.27	1378109.29	Аналитический метод	0.1
781	420409.36	1378148.24	Аналитический метод	0.1
782	420501.73	1378216.11	Аналитический метод	0.1
783	420519.12	1378227.51	Аналитический метод	0.1
784	420599.09	1378275.93	Аналитический метод	0.1
785	420712.30	1378337.14	Аналитический метод	0.1
786	420784.01	1378377.67	Аналитический метод	0.1
787	420921.69	1378445.78	Аналитический метод	0.1
788	421026.62	1378516.79	Аналитический метод	0.1
789	421102.44	1378563.30	Аналитический метод	0.1
790	421107.51	1378566.99	Аналитический метод	0.1
791	421125.21	1378586.74	Аналитический метод	0.1
792	421129.21	1378591.56	Аналитический метод	0.1
793	421131.88	1378597.23	Аналитический метод	0.1
794	421133.05	1378603.39	Аналитический метод	0.1
795	421135.28	1378615.36	Аналитический метод	0.1
796	421132.93	1378714.36	Аналитический метод	0.1
797	421134.94	1378832.56	Аналитический метод	0.1
798	421133.98	1378925.30	Аналитический метод	0.1
799	421134.13	1379031.81	Аналитический метод	0.1
800	421138.05	1379469.26	Аналитический метод	0.1
801	421137.01	1379572.33	Аналитический метод	0.1
802	421141.02	1379855.37	Аналитический метод	0.1
803	421138.76	1379948.67	Аналитический метод	0.1
804	421138.18	1380046.76	Аналитический метод	0.1
805	421140.78	1380142.23	Аналитический метод	0.1
806	421140.68	1380221.37	Аналитический метод	0.1
807	421142.44	1380355.28	Аналитический метод	0.1
808	421142.48	1380492.27	Аналитический метод	0.1
809	421141.22	1380640.68	Аналитический метод	0.1
810	421143.03	1380740.93	Аналитический метод	0.1
811	421142.83	1380889.35	Аналитический метод	0.1
812	421140.30	1380996.65	Аналитический метод	0.1
813	421140.33	1381089.47	Аналитический метод	0.1
814	421143.42	1381314.39	Аналитический метод	0.1
815	421142.28	1381544.40	Аналитический метод	0.1
816	421144.00	1381663.83	Аналитический метод	0.1
817	421141.66	1381884.35	Аналитический метод	0.1
818	421142.75	1381908.82	Аналитический метод	0.1
819	421144.45	1382044.83	Аналитический метод	0.1

1	2	3	4	5
820	421142.42	1382147.42	Аналитический метод	0.1
821	421141.57	1382394.63	Аналитический метод	0.1
822	421136.79	1382560.82	Аналитический метод	0.1
1	421136.77	1382561.73	Аналитический метод	0.1
Часть 2 (МСК-субъект 56, зона 2)				
823	438310.89	2278492.09	Аналитический метод	0.1
824	438285.86	2278491.05	Аналитический метод	0.1
825	438261.86	2278483.83	Аналитический метод	0.1
826	438240.42	2278470.86	Аналитический метод	0.1
827	438234.47	2278464.8	Аналитический метод	0.1
828	438151.44	2278465.44	Аналитический метод	0.1
829	438145.19	2278465.18	Аналитический метод	0.1
830	437946.72	2278447.72	Аналитический метод	0.1
831	437940.73	2278445.91	Аналитический метод	0.1
832	437932.07	2278442.31	Аналитический метод	0.1
833	437926.71	2278439.08	Аналитический метод	0.1
834	437922.33	2278434.6	Аналитический метод	0.1
835	437919.19	2278429.17	Аналитический метод	0.1
836	437905.11	2278400.86	Аналитический метод	0.1
837	437903.42	2278394.83	Аналитический метод	0.1
838	437903.29	2278388.58	Аналитический метод	0.1
839	437904.49	2278375.52	Аналитический метод	0.1
840	437901.47	2278207.2	Аналитический метод	0.1
841	437884.86	2277969.2	Аналитический метод	0.1
842	437884.73	2277962.94	Аналитический метод	0.1
843	437892.4	2277784.73	Аналитический метод	0.1
844	437901.17	2277474.9	Аналитический метод	0.1
845	437907.16	2277378.28	Аналитический метод	0.1
846	437832.15	2277207.64	Аналитический метод	0.1
847	437821.55	2277188.53	Аналитический метод	0.1
848	437787.35	2277115.16	Аналитический метод	0.1
849	437775.01	2277095.17	Аналитический метод	0.1
850	437771.87	2277089.74	Аналитический метод	0.1
851	437656.87	2276857.68	Аналитический метод	0.1
852	437409.18	2276338.23	Аналитический метод	0.1
853	437321.31	2276047.7	Аналитический метод	0.1
854	437319.62	2276041.66	Аналитический метод	0.1
855	437288.76	2275881.07	Аналитический метод	0.1
856	437235.74	2275597.57	Аналитический метод	0.1
857	437154.71	2275453.67	Аналитический метод	0.1
858	437019.04	2275283.73	Аналитический метод	0.1
859	436792.4	2274996.25	Аналитический метод	0.1
860	436662.1	2274833.79	Аналитический метод	0.1
861	436503.19	2274633.19	Аналитический метод	0.1
862	436243.9	2274498.94	Аналитический метод	0.1
863	436238.54	2274495.7	Аналитический метод	0.1
864	435968.0	2274288.37	Аналитический метод	0.1
865	435963.61	2274283.9	Аналитический метод	0.1
866	435793.75	2274091.99	Аналитический метод	0.1
867	435660.32	2273938.74	Аналитический метод	0.1
868	435657.18	2273933.3	Аналитический метод	0.1
869	435601.85	2273819.35	Аналитический метод	0.1
870	435561.87	2273708.22	Аналитический метод	0.1
871	435438.62	2273396.09	Аналитический метод	0.1

1	2	3	4	5
872	435317.23	2273305.45	Аналитический метод	0.1
873	435033.17	2273151.35	Аналитический метод	0.1
874	434685.51	2272959.13	Аналитический метод	0.1
875	434513.87	2272863.18	Аналитический метод	0.1
876	434508.51	2272859.95	Аналитический метод	0.1
877	434504.12	2272855.48	Аналитический метод	0.1
878	434425.69	2272766.22	Аналитический метод	0.1
879	434422.55	2272760.79	Аналитический метод	0.1
880	434420.86	2272754.76	Аналитический метод	0.1
881	434410.46	2272641.8	Аналитический метод	0.1
882	434410.33	2272635.55	Аналитический метод	0.1
883	434410.47	2272414.24	Аналитический метод	0.1
884	434427.55	2271821.56	Аналитический метод	0.1
885	434416.74	2271394.02	Аналитический метод	0.1
886	434400.44	2271143.79	Аналитический метод	0.1
887	434390.58	2270741.79	Аналитический метод	0.1
888	434385.76	2270670.42	Аналитический метод	0.1
889	434385.63	2270664.16	Аналитический метод	0.1
890	434382.83	2270372.58	Аналитический метод	0.1
891	434374.55	2270069.54	Аналитический метод	0.1
892	434374.42	2270063.28	Аналитический метод	0.1
893	434374.14	2269775.64	Аналитический метод	0.1
894	434375.87	2269626.64	Аналитический метод	0.1
895	434373.95	2269393.88	Аналитический метод	0.1
896	434369.07	2269087.81	Аналитический метод	0.1
897	434362.41	2268920.07	Аналитический метод	0.1
898	434357.55	2268725.05	Аналитический метод	0.1
899	434357.42	2268718.79	Аналитический метод	0.1
900	434355.19	2268422.06	Аналитический метод	0.1
901	434351.61	2268181.52	Аналитический метод	0.1
902	434351.37	2268068.58	Аналитический метод	0.1
903	434347.75	2267838.6	Аналитический метод	0.1
904	434333.93	2267570.55	Аналитический метод	0.1
905	434333.79	2267564.29	Аналитический метод	0.1
906	434340.87	2267409.95	Аналитический метод	0.1
907	434342.88	2267204.29	Аналитический метод	0.1
908	434337.54	2267078.34	Аналитический метод	0.1
909	434332.64	2266900.46	Аналитический метод	0.1
910	434326.51	2266634.38	Аналитический метод	0.1
911	434326.38	2266628.12	Аналитический метод	0.1
912	434325.24	2266488.41	Аналитический метод	0.1
913	434317.28	2266144.16	Аналитический метод	0.1
914	434317.15	2266137.9	Аналитический метод	0.1
915	434316.02	2265945.24	Аналитический метод	0.1
916	434318.92	2265704.5	Аналитический метод	0.1
917	434316.45	2265310.71	Аналитический метод	0.1
918	434314.63	2264817.48	Аналитический метод	0.1
919	434309.51	2264357.07	Аналитический метод	0.1
920	434308.26	2264004.9	Аналитический метод	0.1
921	434311.07	2263816.57	Аналитический метод	0.1
922	434308.77	2263242.46	Аналитический метод	0.1
923	434310.22	2262980.92	Аналитический метод	0.1
924	434307.38	2262792.99	Аналитический метод	0.1
925	434306.32	2262435.22	Аналитический метод	0.1

1	2	3	4	5
926	434306.91	2262028.56	Аналитический метод	0.1
927	434309.07	2261714.19	Аналитический метод	0.1
928	434303.65	2261408.14	Аналитический метод	0.1
929	434306.39	2261178.69	Аналитический метод	0.1
930	434298.54	2260912.03	Аналитический метод	0.1
931	434298.41	2260905.78	Аналитический метод	0.1
932	434303.36	2260706.14	Аналитический метод	0.1
933	434288.98	2260460.9	Аналитический метод	0.1
934	434288.85	2260454.64	Аналитический метод	0.1
935	434292.43	2260229.64	Аналитический метод	0.1
936	434284.6	2259724.83	Аналитический метод	0.1
937	434287.26	2259280.66	Аналитический метод	0.1
938	434286.75	2258987.02	Аналитический метод	0.1
939	434278.05	2258807.63	Аналитический метод	0.1
940	434277.92	2258801.36	Аналитический метод	0.1
941	434288.85	2258526.72	Аналитический метод	0.1
942	434290.27	2258520.62	Аналитический метод	0.1
943	434381.71	2258140.45	Аналитический метод	0.1
944	434466.67	2257926.0	Аналитический метод	0.1
945	434548.24	2257761.85	Аналитический метод	0.1
946	434673.56	2257423.23	Аналитический метод	0.1
947	434744.56	2257237.8	Аналитический метод	0.1
948	434829.91	2256963.12	Аналитический метод	0.1
949	434839.28	2256696.52	Аналитический метод	0.1
950	434846.74	2256367.06	Аналитический метод	0.1
951	434850.6	2256097.01	Аналитический метод	0.1
952	434850.58	2255712.3	Аналитический метод	0.1
953	434851.79	2255621.98	Аналитический метод	0.1
954	434856.4	2255453.91	Аналитический метод	0.1
955	434854.6	2255011.81	Аналитический метод	0.1
956	434855.4	2254841.3	Аналитический метод	0.1
957	434859.98	2254642.32	Аналитический метод	0.1
958	434857.39	2254487.39	Аналитический метод	0.1
959	434855.61	2254093.2	Аналитический метод	0.1
960	434861.17	2253982.3	Аналитический метод	0.1
961	434857.32	2253739.15	Аналитический метод	0.1
962	434857.24	2253613.56	Аналитический метод	0.1
963	434859.66	2253514.5	Аналитический метод	0.1
964	434860.32	2253330.68	Аналитический метод	0.1
965	434867.81	2253059.78	Аналитический метод	0.1
966	434866.89	2252812.76	Аналитический метод	0.1
967	434865.61	2252682.15	Аналитический метод	0.1
968	434870.28	2252541.31	Аналитический метод	0.1
969	434866.55	2252387.19	Аналитический метод	0.1
970	434866.41	2252380.93	Аналитический метод	0.1
971	434873.7	2252080.79	Аналитический метод	0.1
972	434883.5	2251842.72	Аналитический метод	0.1
973	434884.85	2251453.34	Аналитический метод	0.1
974	434878.92	2251319.53	Аналитический метод	0.1
975	434878.79	2251313.27	Аналитический метод	0.1
976	434879.83	2251109.54	Аналитический метод	0.1
977	434884.04	2250894.68	Аналитический метод	0.1
978	434887.55	2250621.19	Аналитический метод	0.1
979	434894.21	2250415.76	Аналитический метод	0.1

1	2	3	4	5
980	434899.93	2250140.78	Аналитический метод	0.1
981	434915.12	2249757.23	Аналитический метод	0.1
982	434917.67	2249503.22	Аналитический метод	0.1
983	434920.5	2249312.05	Аналитический метод	0.1
984	434928.66	2249002.74	Аналитический метод	0.1
985	434932.24	2248827.64	Аналитический метод	0.1
986	434933.66	2248632.81	Аналитический метод	0.1
987	434931.36	2248425.43	Аналитический метод	0.1
988	434930.6	2248168.71	Аналитический метод	0.1
989	434934.98	2247913.05	Аналитический метод	0.1
990	434939.34	2247798.34	Аналитический метод	0.1
991	434958.04	2247655.88	Аналитический метод	0.1
992	434959.46	2247649.78	Аналитический метод	0.1
993	435104.74	2247341.92	Аналитический метод	0.1
994	435228.98	2247083.22	Аналитический метод	0.1
995	435314.41	2246900.61	Аналитический метод	0.1
996	435394.99	2246720.25	Аналитический метод	0.1
997	435514.61	2246467.6	Аналитический метод	0.1
998	435562.64	2246354.9	Аналитический метод	0.1
999	435686.83	2246081.34	Аналитический метод	0.1
1000	435689.73	2246075.79	Аналитический метод	0.1
1001	435748.73	2245964.45	Аналитический метод	0.1
1002	435799.57	2245813.32	Аналитический метод	0.1
1003	435950.82	2245489.24	Аналитический метод	0.1
1004	435953.72	2245483.68	Аналитический метод	0.1
1005	436019.74	2245388.84	Аналитический метод	0.1
1006	436253.3	2244841.11	Аналитический метод	0.1
1007	436371.47	2244587.93	Аналитический метод	0.1
1008	436374.37	2244582.38	Аналитический метод	0.1
1009	436509.44	2244324.02	Аналитический метод	0.1
1010	436585.22	2244172.18	Аналитический метод	0.1
1011	436646.66	2244040.5	Аналитический метод	0.1
1012	436736.07	2243833.11	Аналитический метод	0.1
1013	436863.93	2243569.65	Аналитический метод	0.1
1014	436882.85	2243529.16	Аналитический метод	0.1
1015	436915.65	2243448.28	Аналитический метод	0.1
1016	437053.25	2243174.58	Аналитический метод	0.1
1017	437104.7	2243043.19	Аналитический метод	0.1
1018	437107.61	2243037.63	Аналитический метод	0.1
1019	437119.48	2243016.57	Аналитический метод	0.1
1020	437170.33	2242881.42	Аналитический метод	0.1
1021	437173.23	2242875.87	Аналитический метод	0.1
1022	437251.76	2242728.18	Аналитический метод	0.1
1023	437331.69	2242562.09	Аналитический метод	0.1
1024	437388.13	2242430.57	Аналитический метод	0.1
1025	437468.63	2242263.41	Аналитический метод	0.1
1026	437529.93	2242126.76	Аналитический метод	0.1
1027	437605.56	2241964.71	Аналитический метод	0.1
1028	437683.22	2241759.82	Аналитический метод	0.1
1029	437675.34	2241480.2	Аналитический метод	0.1
1030	437652.87	2241342.26	Аналитический метод	0.1
1031	437637.34	2241255.65	Аналитический метод	0.1
1032	437610.48	2241210.65	Аналитический метод	0.1
1033	437569.78	2241157.83	Аналитический метод	0.1

1	2	3	4	5
1034	437342.42	2241076.37	Аналитический метод	0.1
1035	436867.13	2240857.33	Аналитический метод	0.1
1036	436732.83	2240801.56	Аналитический метод	0.1
1037	436486.52	2240690.8	Аналитический метод	0.1
1038	436213.57	2240565.49	Аналитический метод	0.1
1039	435818.37	2240375.04	Аналитический метод	0.1
1040	435717.59	2240345.06	Аналитический метод	0.1
1041	435711.59	2240343.26	Аналитический метод	0.1
1042	435564.83	2240277.43	Аналитический метод	0.1
1043	435559.46	2240274.2	Аналитический метод	0.1
1044	435555.07	2240269.72	Аналитический метод	0.1
1045	435518.33	2240230.81	Аналитический метод	0.1
1046	435515.19	2240225.38	Аналитический метод	0.1
1047	435495.65	2240161.02	Аналитический метод	0.1
1048	435493.96	2240154.99	Аналитический метод	0.1
1049	435461.0	2239874.89	Аналитический метод	0.1
1050	435454.81	2239786.32	Аналитический метод	0.1
1051	435453.28	2239751.8	Аналитический метод	0.1
1052	435428.29	2239507.7	Аналитический метод	0.1
1053	435409.13	2239199.04	Аналитический метод	0.1
1054	435401.6	2239180.36	Аналитический метод	0.1
1055	435283.64	2238986.84	Аналитический метод	0.1
1056	435078.39	2238709.99	Аналитический метод	0.1
1057	435001.19	2238616.77	Аналитический метод	0.1
1058	434902.66	2238478.57	Аналитический метод	0.1
1059	434697.94	2238207.89	Аналитический метод	0.1
1060	434590.4	2238068.25	Аналитический метод	0.1
1061	434483.65	2237964.4	Аналитический метод	0.1
1062	434400.59	2237902.65	Аналитический метод	0.1
1063	434188.88	2237753.36	Аналитический метод	0.1
1064	434019.51	2237631.15	Аналитический метод	0.1
1065	433670.18	2237381.81	Аналитический метод	0.1
1066	433517.21	2237274.64	Аналитический метод	0.1
1067	433249.75	2237083.57	Аналитический метод	0.1
1068	432916.35	2236852.38	Аналитический метод	0.1
1069	432703.08	2236693.97	Аналитический метод	0.1
1070	432562.67	2236570.15	Аналитический метод	0.1
1071	432558.28	2236565.68	Аналитический метод	0.1
1072	432555.14	2236560.24	Аналитический метод	0.1
1073	432514.51	2236415.36	Аналитический метод	0.1
1074	432512.82	2236409.33	Аналитический метод	0.1
1075	432463.23	2236065.0	Аналитический метод	0.1
1076	432457.08	2235859.9	Аналитический метод	0.1
1077	432426.72	2235763.08	Аналитический метод	0.1
1078	432425.02	2235757.05	Аналитический метод	0.1
1079	432391.46	2235440.08	Аналитический метод	0.1
1080	432357.7	2235078.21	Аналитический метод	0.1
1081	432357.57	2235071.95	Аналитический метод	0.1
1082	432356.75	2235025.07	Аналитический метод	0.1
1083	432327.54	2234681.23	Аналитический метод	0.1
1084	432236.23	2234401.13	Аналитический метод	0.1
1085	432221.1	2234387.19	Аналитический метод	0.1
1086	432126.81	2234334.48	Аналитический метод	0.1
1087	431930.92	2234219.87	Аналитический метод	0.1

1	2	3	4	5
1088	431750.64	2234112.44	Аналитический метод	0.1
1089	431745.28	2234109.21	Аналитический метод	0.1
1090	431711.33	2234087.09	Аналитический метод	0.1
1091	431676.14	2234067.76	Аналитический метод	0.1
1092	431606.16	2234027.67	Аналитический метод	0.1
1093	431535.74	2233989.16	Аналитический метод	0.1
1094	431530.38	2233985.92	Аналитический метод	0.1
1095	431255.7	2233811.86	Аналитический метод	0.1
1096	430858.27	2233557.9	Аналитический метод	0.1
1097	430853.89	2233553.43	Аналитический метод	0.1
1098	430845.69	2233542.34	Аналитический метод	0.1
1099	430842.55	2233536.92	Аналитический метод	0.1
1100	430765.25	2233321.93	Аналитический метод	0.1
1101	430763.56	2233315.9	Аналитический метод	0.1
1102	430693.31	2233058.51	Аналитический метод	0.1
1103	430647.75	2232866.96	Аналитический метод	0.1
1104	430616.98	2232670.69	Аналитический метод	0.1
1105	430597.44	2232606.32	Аналитический метод	0.1
1106	430438.38	2232369.96	Аналитический метод	0.1
1107	430276.05	2232168.15	Аналитический метод	0.1
1108	430063.42	2231899.81	Аналитический метод	0.1
1109	430052.48	2231887.21	Аналитический метод	0.1
1110	430049.24	2231882.29	Аналитический метод	0.1
1111	429738.35	2231500.12	Аналитический метод	0.1
1112	429585.81	2231271.14	Аналитический метод	0.1
1113	429578.46	2231261.55	Аналитический метод	0.1
1114	429575.32	2231256.11	Аналитический метод	0.1
1115	429573.62	2231250.08	Аналитический метод	0.1
1116	429573.49	2231243.82	Аналитический метод	0.1
1117	429574.91	2231237.72	Аналитический метод	0.1
1118	429635.53	2231042.6	Аналитический метод	0.1
1119	429672.03	2230928.34	Аналитический метод	0.1
1120	429720.31	2230720.79	Аналитический метод	0.1
1121	429721.74	2230714.69	Аналитический метод	0.1
1122	429786.54	2230544.48	Аналитический метод	0.1
1123	429848.84	2230350.14	Аналитический метод	0.1
1124	429923.1	2230157.11	Аналитический метод	0.1
1125	429929.62	2230142.18	Аналитический метод	0.1
1126	430017.54	2229892.28	Аналитический метод	0.1
1127	430144.42	2229508.19	Аналитический метод	0.1
1128	430232.05	2229250.96	Аналитический метод	0.1
1129	430303.47	2229022.38	Аналитический метод	0.1
1130	430318.63	2228987.37	Аналитический метод	0.1
1131	430328.91	2228956.5	Аналитический метод	0.1
1132	430375.53	2228805.73	Аналитический метод	0.1
1133	430479.94	2228504.09	Аналитический метод	0.1
1134	430496.84	2228448.36	Аналитический метод	0.1
1135	430593.64	2228168.13	Аналитический метод	0.1
1136	430661.09	2227958.92	Аналитический метод	0.1
1137	430825.35	2227469.28	Аналитический метод	0.1
1138	430843.36	2227418.62	Аналитический метод	0.1
1139	430947.92	2227097.87	Аналитический метод	0.1
1140	431007.39	2226931.45	Аналитический метод	0.1
1141	431013.89	2226908.21	Аналитический метод	0.1

1	2	3	4	5
1142	431020.37	2226888.84	Аналитический метод	0.1
1143	431033.16	2226854.64	Аналитический метод	0.1
1144	431057.01	2226743.88	Аналитический метод	0.1
1145	431054.78	2226654.38	Аналитический метод	0.1
1146	431008.4	2226579.95	Аналитический метод	0.1
1147	430864.6	2226381.89	Аналитический метод	0.1
1148	430720.65	2226188.42	Аналитический метод	0.1
1149	430401.96	2225750.11	Аналитический метод	0.1
1150	430245.11	2225532.48	Аналитический метод	0.1
1151	430079.15	2225297.25	Аналитический метод	0.1
1152	429994.11	2225167.92	Аналитический метод	0.1
1153	429877.53	2225002.79	Аналитический метод	0.1
1154	429829.38	2224928.77	Аналитический метод	0.1
1155	429758.83	2224824.93	Аналитический метод	0.1
1156	429692.23	2224730.44	Аналитический метод	0.1
1157	429602.46	2224593.37	Аналитический метод	0.1
1158	429461.26	2224394.03	Аналитический метод	0.1
1159	429399.05	2224302.91	Аналитический метод	0.1
1160	429219.95	2224050.95	Аналитический метод	0.1
1161	429132.15	2223925.96	Аналитический метод	0.1
1162	428834.43	2223495.89	Аналитический метод	0.1
1163	428754.85	2223388.76	Аналитический метод	0.1
1164	428579.29	2223145.78	Аналитический метод	0.1
1165	428515.52	2223060.64	Аналитический метод	0.1
1166	428447.19	2222965.04	Аналитический метод	0.1
1167	428399.38	2222893.87	Аналитический метод	0.1
1168	428353.22	2222830.21	Аналитический метод	0.1
1169	428307.9	2222757.09	Аналитический метод	0.1
1170	428304.77	2222751.66	Аналитический метод	0.1
1171	428245.28	2222635.47	Аналитический метод	0.1
1172	428173.17	2222466.42	Аналитический метод	0.1
1173	428130.88	2222355.71	Аналитический метод	0.1
1174	428087.11	2222249.64	Аналитический метод	0.1
1175	427963.69	2222401.21	Аналитический метод	0.1
1176	427963.07	2222401.71	Аналитический метод	0.1
1177	427962.06	2222401.95	Аналитический метод	0.1
1178	427961.07	2222401.63	Аналитический метод	0.1
1179	427960.37	2222400.87	Аналитический метод	0.1
1180	427960.2	2222400.43	Аналитический метод	0.1
1181	427944.97	2222338.92	Аналитический метод	0.1
1182	427905.81	2222357.03	Аналитический метод	0.1
1183	427904.89	2222357.21	Аналитический метод	0.1
1184	427903.9	2222356.9	Аналитический метод	0.1
1185	427903.2	2222356.14	Аналитический метод	0.1
1186	427902.97	2222355.13	Аналитический метод	0.1
1187	427903.28	2222354.14	Аналитический метод	0.1
1188	427904.13	2222353.4	Аналитический метод	0.1
1189	427945.49	2222334.28	Аналитический метод	0.1
1190	427946.41	2222334.1	Аналитический метод	0.1
1191	427947.4	2222334.41	Аналитический метод	0.1
1192	427948.1	2222335.17	Аналитический метод	0.1
1193	427948.27	2222335.62	Аналитический метод	0.1
1194	427963.12	2222395.57	Аналитический метод	0.1
1195	428085.39	2222245.42	Аналитический метод	0.1

1	2	3	4	5
1196	428077.35	2222225.96	Аналитический метод	0.1
1197	427936.25	2221905.5	Аналитический метод	0.1
1198	427799.61	2221586.69	Аналитический метод	0.1
1199	427706.11	2221372.11	Аналитический метод	0.1
1200	427377.42	2220606.77	Аналитический метод	0.1
1201	427296.24	2220416.71	Аналитический метод	0.1
1202	427263.11	2220335.75	Аналитический метод	0.1
1203	427199.9	2220187.87	Аналитический метод	0.1
1204	427147.93	2220071.75	Аналитический метод	0.1
1205	427069.93	2219892.26	Аналитический метод	0.1
1206	426980.67	2219677.83	Аналитический метод	0.1
1207	426860.69	2219397.38	Аналитический метод	0.1
1208	426805.16	2219271.63	Аналитический метод	0.1
1209	426746.63	2219144.09	Аналитический метод	0.1
1210	426637.73	2219003.34	Аналитический метод	0.1
1211	426562.66	2218916.32	Аналитический метод	0.1
1212	426418.24	2218757.49	Аналитический метод	0.1
1213	426348.93	2218683.05	Аналитический метод	0.1
1214	426173.86	2218481.95	Аналитический метод	0.1
1215	426064.9	2218363.06	Аналитический метод	0.1
1216	425944.82	2218228.02	Аналитический метод	0.1
1217	425929.57	2218208.21	Аналитический метод	0.1
1218	425865.51	2218133.71	Аналитический метод	0.1
1219	425709.63	2217955.43	Аналитический метод	0.1
1220	425621.21	2217856.31	Аналитический метод	0.1
1221	425494.87	2217749.0	Аналитический метод	0.1
1222	425325.36	2217612.54	Аналитический метод	0.1
1223	425194.98	2217521.65	Аналитический метод	0.1
1224	425124.59	2217465.57	Аналитический метод	0.1
1225	425034.0	2217391.59	Аналитический метод	0.1
1226	424969.3	2217334.07	Аналитический метод	0.1
1227	424954.68	2217320.07	Аналитический метод	0.1
1228	424950.29	2217315.59	Аналитический метод	0.1
1229	424947.15	2217310.16	Аналитический метод	0.1
1230	424941.37	2217299.67	Аналитический метод	0.1
1231	424939.67	2217293.63	Аналитический метод	0.1
1232	424932.67	2217265.75	Аналитический метод	0.1
1233	424932.53	2217259.49	Аналитический метод	0.1
1234	424935.97	2217132.73	Аналитический метод	0.1
1235	424947.97	2217047.01	Аналитический метод	0.1
1236	424972.17	2216891.92	Аналитический метод	0.1
1237	425002.87	2216746.53	Аналитический метод	0.1
1238	425023.39	2216624.34	Аналитический метод	0.1
1239	425043.83	2216488.83	Аналитический метод	0.1
1240	425050.05	2216416.03	Аналитический метод	0.1
1241	425089.26	2216071.41	Аналитический метод	0.1
1242	425180.53	2215337.33	Аналитический метод	0.1
1243	425213.67	2215132.2	Аналитический метод	0.1
1244	425249.84	2214900.86	Аналитический метод	0.1
1245	425258.75	2214780.63	Аналитический метод	0.1
1246	425222.05	2214655.46	Аналитический метод	0.1
1247	425146.2	2214439.57	Аналитический метод	0.1
1248	425101.31	2214315.57	Аналитический метод	0.1
1249	425054.3	2214188.8	Аналитический метод	0.1

1	2	3	4	5
1250	424938.92	2213857.05	Аналитический метод	0.1
1251	424883.4	2213704.18	Аналитический метод	0.1
1252	424709.25	2213192.5	Аналитический метод	0.1
1253	424664.71	2213058.43	Аналитический метод	0.1
1254	424577.07	2212789.44	Аналитический метод	0.1
1255	424486.83	2212526.97	Аналитический метод	0.1
1256	424449.03	2212422.95	Аналитический метод	0.1
1257	424368.9	2212194.19	Аналитический метод	0.1
1258	424149.86	2211557.23	Аналитический метод	0.1
1259	424119.21	2211471.99	Аналитический метод	0.1
1260	424082.14	2211362.92	Аналитический метод	0.1
1261	423938.27	2210960.58	Аналитический метод	0.1
1262	423903.16	2210853.26	Аналитический метод	0.1
1263	423815.16	2210562.17	Аналитический метод	0.1
1264	423740.06	2210308.22	Аналитический метод	0.1
1265	423698.17	2210176.91	Аналитический метод	0.1
1266	423596.78	2209928.19	Аналитический метод	0.1
1267	423558.99	2209831.07	Аналитический метод	0.1
1268	423557.3	2209825.03	Аналитический метод	0.1
1269	423518.57	2209643.9	Аналитический метод	0.1
1270	423454.44	2209352.79	Аналитический метод	0.1
1271	423420.5	2209190.82	Аналитический метод	0.1
1272	423390.54	2209054.04	Аналитический метод	0.1
1273	423362.58	2208918.92	Аналитический метод	0.1
1274	423337.67	2208784.83	Аналитический метод	0.1
1275	423337.53	2208778.57	Аналитический метод	0.1
1276	423338.97	2208549.9	Аналитический метод	0.1
1277	423342.65	2208298.54	Аналитический метод	0.1
1278	423352.23	2207930.45	Аналитический метод	0.1
1279	423353.04	2207742.37	Аналитический метод	0.1
1280	423361.79	2207313.28	Аналитический метод	0.1
1281	423366.32	2206991.77	Аналитический метод	0.1
1282	423378.04	2206788.43	Аналитический метод	0.1
1283	423376.99	2206643.33	Аналитический метод	0.1
1284	423381.62	2206475.58	Аналитический метод	0.1
1285	423380.35	2206360.05	Аналитический метод	0.1
1286	423380.18	2206216.81	Аналитический метод	0.1
1287	423385.28	2205943.6	Аналитический метод	0.1
1288	423387.79	2205755.84	Аналитический метод	0.1
1289	423389.92	2205472.89	Аналитический метод	0.1
1290	423396.0	2205190.31	Аналитический метод	0.1
1291	423403.29	2204959.78	Аналитический метод	0.1
1292	423410.21	2204609.67	Аналитический метод	0.1
1293	423128.41	2204593.98	Аналитический метод	0.1
1294	423127.45	2204593.67	Аналитический метод	0.1
1295	423126.76	2204592.91	Аналитический метод	0.1
1296	423126.53	2204591.9	Аналитический метод	0.1
1297	423126.84	2204590.91	Аналитический метод	0.1
1298	423127.6	2204590.21	Аналитический метод	0.1
1299	423128.64	2204589.99	Аналитический метод	0.1
1300	423410.29	2204605.67	Аналитический метод	0.1
1301	423410.36	2204602.31	Аналитический метод	0.1
1302	423403.28	2204438.48	Аналитический метод	0.1
1303	423384.31	2204254.82	Аналитический метод	0.1

1	2	3	4	5
1304	423347.93	2203966.75	Аналитический метод	0.1
1305	423300.92	2203634.46	Аналитический метод	0.1
1306	423234.55	2203147.68	Аналитический метод	0.1
1307	423218.89	2203015.97	Аналитический метод	0.1
1308	423218.76	2203009.71	Аналитический метод	0.1
1309	423216.17	2202858.59	Аналитический метод	0.1
1310	423219.75	2202682.07	Аналитический метод	0.1
1311	423220.13	2202451.39	Аналитический метод	0.1
1312	423225.0	2202145.17	Аналитический метод	0.1
1313	423223.0	2201938.93	Аналитический метод	0.1
1314	423224.44	2201856.85	Аналитический метод	0.1
1315	423223.04	2201607.13	Аналитический метод	0.1
1316	423220.89	2201415.88	Аналитический метод	0.1
1317	423220.36	2201255.93	Аналитический метод	0.1
1318	423222.58	2200970.69	Аналитический метод	0.1
1319	423224.39	2200567.28	Аналитический метод	0.1
1320	423223.9	2200406.26	Аналитический метод	0.1
1321	423226.9	2200213.18	Аналитический метод	0.1
1322	423227.11	2200012.37	Аналитический метод	0.1
1323	423216.31	2199907.75	Аналитический метод	0.1
1324	423042.84	2199405.56	Аналитический метод	0.1
1325	422864.73	2198875.63	Аналитический метод	0.1
1326	422861.23	2198868.87	Аналитический метод	0.1
1327	422835.5	2198792.4	Аналитический метод	0.1
1328	422748.49	2198550.39	Аналитический метод	0.1
1329	422597.58	2198117.92	Аналитический метод	0.1
1330	422529.95	2197914.41	Аналитический метод	0.1
1331	422467.23	2197742.54	Аналитический метод	0.1
1332	422374.43	2197469.94	Аналитический метод	0.1
1333	422319.74	2197306.62	Аналитический метод	0.1
1334	422261.34	2197143.3	Аналитический метод	0.1
1335	422184.22	2196900.06	Аналитический метод	0.1
1336	422181.91	2196894.96	Аналитический метод	0.1
1337	422137.46	2196761.5	Аналитический метод	0.1
1338	422078.95	2196552.85	Аналитический метод	0.1
1339	422077.26	2196546.82	Аналитический метод	0.1
1340	421942.79	2195939.75	Аналитический метод	0.1
1341	421917.6	2195842.96	Аналитический метод	0.1
1342	421916.0	2195833.46	Аналитический метод	0.1
1343	421870.83	2195643.4	Аналитический метод	0.1
1344	421839.38	2195507.12	Аналитический метод	0.1
1345	421756.16	2195155.98	Аналитический метод	0.1
1346	421722.82	2195021.6	Аналитический метод	0.1
1347	421624.12	2194582.02	Аналитический метод	0.1
1348	421600.45	2194447.38	Аналитический метод	0.1
1349	421576.29	2194279.65	Аналитический метод	0.1
1350	421550.78	2194077.08	Аналитический метод	0.1
1351	421525.71	2193893.88	Аналитический метод	0.1
1352	421504.08	2193745.04	Аналитический метод	0.1
1353	421495.18	2193671.93	Аналитический метод	0.1
1354	421490.62	2193543.24	Аналитический метод	0.1
1355	421490.49	2193536.98	Аналитический метод	0.1
1356	421503.24	2193420.34	Аналитический метод	0.1
1357	421512.04	2193326.9	Аналитический метод	0.1

1	2	3	4	5
1358	421529.84	2193156.76	Аналитический метод	0.1
1359	421551.12	2192923.9	Аналитический метод	0.1
1360	421567.92	2192718.09	Аналитический метод	0.1
1361	421588.37	2192507.65	Аналитический метод	0.1
1362	421601.28	2192323.17	Аналитический метод	0.1
1363	421611.07	2192123.19	Аналитический метод	0.1
1364	421626.14	2191944.47	Аналитический метод	0.1
1365	421638.13	2191762.33	Аналитический метод	0.1
1366	421659.72	2191605.69	Аналитический метод	0.1
1367	421673.68	2191459.79	Аналитический метод	0.1
1368	421676.43	2191410.48	Аналитический метод	0.1
1369	421687.49	2191301.78	Аналитический метод	0.1
1370	421701.73	2191144.66	Аналитический метод	0.1
1371	421733.96	2190696.53	Аналитический метод	0.1
1372	421744.09	2190598.38	Аналитический метод	0.1
1373	421754.12	2190467.08	Аналитический метод	0.1
1374	421775.34	2190228.2	Аналитический метод	0.1
1375	421788.36	2190071.03	Аналитический метод	0.1
1376	421817.87	2189700.37	Аналитический метод	0.1
1377	421840.99	2189364.46	Аналитический метод	0.1
1378	421858.93	2189184.06	Аналитический метод	0.1
1379	421864.24	2189076.51	Аналитический метод	0.1
1380	421858.39	2188990.47	Аналитический метод	0.1
1381	421812.91	2188755.58	Аналитический метод	0.1
1382	421763.38	2188485.94	Аналитический метод	0.1
1383	421680.37	2188024.31	Аналитический метод	0.1
1384	421605.31	2187621.74	Аналитический метод	0.1
1385	421582.36	2187487.57	Аналитический метод	0.1
1386	421562.39	2187387.22	Аналитический метод	0.1
1387	421529.01	2187204.03	Аналитический метод	0.1
1388	421503.92	2187059.75	Аналитический метод	0.1
1389	421486.27	2186976.56	Аналитический метод	0.1
1390	421464.62	2186860.49	Аналитический метод	0.1
1391	421442.65	2186749.57	Аналитический метод	0.1
1392	421423.74	2186637.78	Аналитический метод	0.1
1393	421398.23	2186499.22	Аналитический метод	0.1
1394	421363.06	2186316.96	Аналитический метод	0.1
1395	421350.81	2186246.83	Аналитический метод	0.1
1396	421324.81	2186115.46	Аналитический метод	0.1
1397	421298.82	2185974.29	Аналитический метод	0.1
1398	421258.97	2185833.76	Аналитический метод	0.1
1399	421257.27	2185827.72	Аналитический метод	0.1
1400	421241.69	2185747.99	Аналитический метод	0.1
1401	421223.34	2185548.3	Аналитический метод	0.1
1402	421219.04	2185480.13	Аналитический метод	0.1
1403	421218.91	2185473.87	Аналитический метод	0.1
1404	421232.47	2185360.78	Аналитический метод	0.1
1405	421247.05	2185227.18	Аналитический метод	0.1
1406	421263.55	2185095.82	Аналитический метод	0.1
1407	421280.3	2184951.4	Аналитический метод	0.1
1408	421297.65	2184780.9	Аналитический метод	0.1
1409	421320.52	2184616.35	Аналитический метод	0.1
1410	421332.01	2184522.33	Аналитический метод	0.1
1411	421360.62	2184264.33	Аналитический метод	0.1

1	2	3	4	5
1412	421389.79	2184045.71	Аналитический метод	0.1
1413	421433.6	2183650.23	Аналитический метод	0.1
1414	421443.93	2183489.95	Аналитический метод	0.1
1415	421445.35	2183483.84	Аналитический метод	0.1
1416	421466.12	2183416.84	Аналитический метод	0.1
1417	421469.02	2183411.28	Аналитический метод	0.1
1418	421587.84	2183213.7	Аналитический метод	0.1
1419	421638.24	2183119.59	Аналитический метод	0.1
1420	421654.87	2183085.74	Аналитический метод	0.1
1421	421657.77	2183080.19	Аналитический метод	0.1
1422	421754.37	2182896.63	Аналитический метод	0.1
1423	421918.14	2182580.74	Аналитический метод	0.1
1424	421958.46	2182493.38	Аналитический метод	0.1
1425	421979.73	2182379.05	Аналитический метод	0.1
1426	421993.43	2182300.22	Аналитический метод	0.1
1427	422002.69	2182253.15	Аналитический метод	0.1
1428	422109.3	2181663.65	Аналитический метод	0.1
1429	422159.12	2181396.93	Аналитический метод	0.1
1430	422178.66	2181286.13	Аналитический метод	0.1
1431	422206.5	2181142.34	Аналитический метод	0.1
1432	422231.31	2180997.65	Аналитический метод	0.1
1433	422232.73	2180991.53	Аналитический метод	0.1
1434	422263.23	2180890.07	Аналитический метод	0.1
1435	422278.43	2180722.2	Аналитический метод	0.1
1436	422279.28	2180652.16	Аналитический метод	0.1
1437	422277.47	2180543.18	Аналитический метод	0.1
1438	422271.69	2180309.51	Аналитический метод	0.1
1439	422271.56	2180303.25	Аналитический метод	0.1
1440	422270.03	2180149.95	Аналитический метод	0.1
1441	422263.24	2179785.76	Аналитический метод	0.1
1442	422257.19	2179521.61	Аналитический метод	0.1
1443	422257.06	2179515.35	Аналитический метод	0.1
1444	422255.44	2179384.69	Аналитический метод	0.1
1445	422251.81	2179256.95	Аналитический метод	0.1
1446	422251.68	2179250.69	Аналитический метод	0.1
1447	422247.73	2179050.18	Аналитический метод	0.1
1448	422246.82	2178924.48	Аналитический метод	0.1
1449	422240.4	2178720.56	Аналитический метод	0.1
1450	422240.26	2178714.3	Аналитический метод	0.1
1451	422237.07	2178526.83	Аналитический метод	0.1
1452	422220.4	2178387.54	Аналитический метод	0.1
1453	421994.74	2177948.85	Аналитический метод	0.1
1454	421930.67	2177821.13	Аналитический метод	0.1
1455	421928.98	2177815.09	Аналитический метод	0.1
1456	421922.32	2177790.68	Аналитический метод	0.1
1457	421922.18	2177784.42	Аналитический метод	0.1
1458	421918.19	2177566.89	Аналитический метод	0.1
1459	421922.82	2177211.66	Аналитический метод	0.1
1460	421923.66	2176925.29	Аналитический метод	0.1
1461	421926.35	2176641.04	Аналитический метод	0.1
1462	421927.88	2176559.0	Аналитический метод	0.1
1463	421931.75	2176507.13	Аналитический метод	0.1
1464	421932.22	2176408.02	Аналитический метод	0.1
1465	421931.54	2176277.68	Аналитический метод	0.1

1	2	3	4	5
1466	421935.55	2176184.9	Аналитический метод	0.1
1467	421935.9	2176015.67	Аналитический метод	0.1
1468	421939.83	2175962.82	Аналитический метод	0.1
1469	421943.9	2175852.88	Аналитический метод	0.1
1470	421944.27	2175643.57	Аналитический метод	0.1
1471	421947.22	2175595.62	Аналитический метод	0.1
1472	421945.96	2175535.3	Аналитический метод	0.1
1473	421955.52	2175183.86	Аналитический метод	0.1
1474	421955.49	2175152.91	Аналитический метод	0.1
1475	421955.87	2175147.48	Аналитический метод	0.1
1476	422005.82	2175148.22	Аналитический метод	0.1
1477	422005.36	2175154.96	Аналитический метод	0.1
1478	422005.38	2175185.9	Аналитический метод	0.1
1479	421995.82	2175537.35	Аналитический метод	0.1
1480	421997.08	2175597.67	Аналитический метод	0.1
1481	421994.14	2175645.62	Аналитический метод	0.1
1482	421993.77	2175854.94	Аналитический метод	0.1
1483	421989.7	2175964.88	Аналитический метод	0.1
1484	421985.76	2176017.72	Аналитический метод	0.1
1485	421985.41	2176186.95	Аналитический метод	0.1
1486	421981.41	2176279.73	Аналитический метод	0.1
1487	421982.08	2176410.07	Аналитический метод	0.1
1488	421981.61	2176509.19	Аналитический метод	0.1
1489	421977.75	2176561.06	Аналитический метод	0.1
1490	421976.22	2176643.09	Аналитический метод	0.1
1491	421973.53	2176927.34	Аналитический метод	0.1
1492	421972.68	2177213.7	Аналитический метод	0.1
1493	421968.05	2177568.94	Аналитический метод	0.1
1494	421971.99	2177783.43	Аналитический метод	0.1
1495	421977.23	2177802.65	Аналитический метод	0.1
1496	421978.01	2177804.2	Аналитический метод	0.1
1497	421978.76	2177804.17	Аналитический метод	0.1
1498	422124.61	2177772.88	Аналитический метод	0.1
1499	422124.86	2177772.85	Аналитический метод	0.1
1500	422224.7	2177764.34	Аналитический метод	0.1
1501	422224.95	2177764.33	Аналитический метод	0.1
1502	422225.94	2177764.65	Аналитический метод	0.1
1503	422226.64	2177765.4	Аналитический метод	0.1
1504	422226.87	2177766.41	Аналитический метод	0.1
1505	422226.56	2177767.4	Аналитический метод	0.1
1506	422225.8	2177768.1	Аналитический метод	0.1
1507	422225.03	2177768.32	Аналитический метод	0.1
1508	422125.33	2177776.82	Аналитический метод	0.1
1509	421979.92	2177808.01	Аналитический метод	0.1
1510	422039.43	2177926.63	Аналитический метод	0.1
1511	422266.35	2178367.76	Аналитический метод	0.1
1512	422268.78	2178373.53	Аналитический метод	0.1
1513	422269.7	2178379.74	Аналитический метод	0.1
1514	422286.83	2178522.89	Аналитический метод	0.1
1515	422290.12	2178716.35	Аналитический метод	0.1
1516	422296.67	2178924.01	Аналитический метод	0.1
1517	422297.59	2179052.23	Аналитический метод	0.1
1518	422301.54	2179252.74	Аналитический метод	0.1
1519	422305.27	2179384.13	Аналитический метод	0.1

1	2	3	4	5
1520	422306.92	2179517.4	Аналитический метод	0.1
1521	422313.08	2179786.1	Аналитический метод	0.1
1522	422319.9	2180152.0	Аналитический метод	0.1
1523	422321.43	2180305.29	Аналитический метод	0.1
1524	422327.29	2180542.95	Аналитический метод	0.1
1525	422329.14	2180654.2	Аналитический метод	0.1
1526	422328.3	2180724.26	Аналитический метод	0.1
1527	422312.91	2180894.06	Аналитический метод	0.1
1528	422312.26	2180900.29	Аналитический метод	0.1
1529	422280.52	2181005.92	Аналитический метод	0.1
1530	422255.72	2181150.61	Аналитический метод	0.1
1531	422227.88	2181294.41	Аналитический метод	0.1
1532	422208.34	2181405.2	Аналитический метод	0.1
1533	422158.51	2181671.93	Аналитический метод	0.1
1534	422051.9	2182261.43	Аналитический метод	0.1
1535	422042.64	2182308.5	Аналитический метод	0.1
1536	422028.94	2182387.34	Аналитический метод	0.1
1537	422006.73	2182506.7	Аналитический метод	0.1
1538	422004.55	2182512.58	Аналитический метод	0.1
1539	421963.75	2182601.0	Аналитический метод	0.1
1540	421798.33	2182920.08	Аналитический метод	0.1
1541	421700.48	2183106.0	Аналитический метод	0.1
1542	421682.99	2183141.59	Аналитический метод	0.1
1543	421630.55	2183239.52	Аналитический метод	0.1
1544	421512.47	2183435.87	Аналитический метод	0.1
1545	421493.46	2183497.22	Аналитический метод	0.1
1546	421483.46	2183652.28	Аналитический метод	0.1
1547	421482.81	2183658.51	Аналитический метод	0.1
1548	421439.01	2184053.99	Аналитический метод	0.1
1549	421409.84	2184272.61	Аналитический метод	0.1
1550	421381.22	2184530.61	Аналитический метод	0.1
1551	421369.73	2184624.63	Аналитический метод	0.1
1552	421346.92	2184788.76	Аналитический метод	0.1
1553	421330.16	2184953.44	Аналитический метод	0.1
1554	421329.51	2184959.67	Аналитический метод	0.1
1555	421312.77	2185104.09	Аналитический метод	0.1
1556	421296.27	2185235.45	Аналитический метод	0.1
1557	421281.68	2185369.06	Аналитический метод	0.1
1558	421268.81	2185476.45	Аналитический метод	0.1
1559	421273.06	2185544.09	Аналитический метод	0.1
1560	421291.17	2185740.96	Аналитический метод	0.1
1561	421306.08	2185817.31	Аналитический метод	0.1
1562	421347.59	2185963.66	Аналитический метод	0.1
1563	421373.62	2186105.04	Аналитический метод	0.1
1564	421399.62	2186236.42	Аналитический метод	0.1
1565	421411.87	2186306.55	Аналитический метод	0.1
1566	421447.04	2186488.81	Аналитический метод	0.1
1567	421472.55	2186627.36	Аналитический метод	0.1
1568	421491.46	2186739.16	Аналитический метод	0.1
1569	421513.43	2186850.08	Аналитический метод	0.1
1570	421535.08	2186966.14	Аналитический метод	0.1
1571	421536.39	2186972.3	Аналитический метод	0.1
1572	421546.54	2186971.73	Аналитический метод	0.1
1573	421546.74	2186971.73	Аналитический метод	0.1

1	2	3	4	5
1574	421547.45	2186971.89	Аналитический метод	0.1
1575	421747.42	2187058.54	Аналитический метод	0.1
1576	421747.69	2187058.69	Аналитический метод	0.1
1577	421748.39	2187059.45	Аналитический метод	0.1
1578	421748.62	2187060.46	Аналитический метод	0.1
1579	421748.31	2187061.45	Аналитический метод	0.1
1580	421747.55	2187062.15	Аналитический метод	0.1
1581	421746.72	2187062.38	Аналитический метод	0.1
1582	421723.54	2187063.52	Аналитический метод	0.1
1583	421705.3	2187085.72	Аналитический метод	0.1
1584	421705.7	2187086.16	Аналитический метод	0.1
1585	421705.93	2187087.17	Аналитический метод	0.1
1586	421705.6	2187088.19	Аналитический метод	0.1
1587	421677.15	2187131.41	Аналитический метод	0.1
1588	421676.42	2187132.08	Аналитический метод	0.1
1589	421675.41	2187132.31	Аналитический метод	0.1
1590	421674.61	2187132.1	Аналитический метод	0.1
1591	421667.9	2187128.83	Аналитический метод	0.1
1592	421667.71	2187128.73	Аналитический метод	0.1
1593	421667.01	2187127.97	Аналитический метод	0.1
1594	421666.78	2187126.96	Аналитический метод	0.1
1595	421667.09	2187125.97	Аналитический метод	0.1
1596	421667.23	2187125.77	Аналитический метод	0.1
1597	421721.01	2187060.31	Аналитический метод	0.1
1598	421721.63	2187059.8	Аналитический метод	0.1
1599	421722.46	2187059.57	Аналитический метод	0.1
1600	421737.96	2187058.8	Аналитический метод	0.1
1601	421546.29	2186975.75	Аналитический метод	0.1
1602	421537.22	2186976.27	Аналитический метод	0.1
1603	421552.73	2187049.34	Аналитический метод	0.1
1604	421577.82	2187193.62	Аналитический метод	0.1
1605	421611.2	2187376.81	Аналитический метод	0.1
1606	421631.17	2187477.16	Аналитический метод	0.1
1607	421654.12	2187611.32	Аналитический метод	0.1
1608	421729.18	2188013.9	Аналитический метод	0.1
1609	421812.19	2188475.53	Аналитический метод	0.1
1610	421861.73	2188745.17	Аналитический метод	0.1
1611	421907.2	2188980.06	Аналитический метод	0.1
1612	421908.11	2188986.26	Аналитический метод	0.1
1613	421914.23	2189076.09	Аналитический метод	0.1
1614	421908.79	2189186.11	Аналитический метод	0.1
1615	421890.85	2189366.52	Аналитический метод	0.1
1616	421867.73	2189702.42	Аналитический метод	0.1
1617	421838.22	2190073.09	Аналитический метод	0.1
1618	421825.2	2190230.24	Аналитический метод	0.1
1619	421803.97	2190469.13	Аналитический метод	0.1
1620	421793.95	2190600.44	Аналитический метод	0.1
1621	421783.81	2190698.59	Аналитический метод	0.1
1622	421751.59	2191146.71	Аналитический метод	0.1
1623	421737.35	2191303.84	Аналитический метод	0.1
1624	421726.29	2191412.52	Аналитический метод	0.1
1625	421723.54	2191461.84	Аналитический метод	0.1
1626	421709.58	2191607.75	Аналитический метод	0.1
1627	421708.93	2191613.98	Аналитический метод	0.1

1	2	3	4	5
1628	421687.8	2191767.29	Аналитический метод	0.1
1629	421676.0	2191946.52	Аналитический метод	0.1
1630	421660.92	2192125.23	Аналитический метод	0.1
1631	421651.14	2192325.22	Аналитический метод	0.1
1632	421638.23	2192509.71	Аналитический метод	0.1
1633	421617.79	2192720.14	Аналитический метод	0.1
1634	421600.98	2192925.94	Аналитический метод	0.1
1635	421579.7	2193158.81	Аналитический метод	0.1
1636	421579.06	2193165.04	Аналитический метод	0.1
1637	421561.88	2193329.13	Аналитический метод	0.1
1638	421553.1	2193422.38	Аналитический метод	0.1
1639	421552.45	2193428.61	Аналитический метод	0.1
1640	421540.36	2193539.25	Аналитический метод	0.1
1641	421544.9	2193667.72	Аналитический метод	0.1
1642	421553.81	2193740.83	Аналитический метод	0.1
1643	421575.43	2193889.67	Аналитический метод	0.1
1644	421600.5	2194072.87	Аналитический метод	0.1
1645	421626.02	2194275.44	Аналитический метод	0.1
1646	421649.4	2194437.83	Аналитический метод	0.1
1647	421672.93	2194571.6	Аналитический метод	0.1
1648	421771.63	2195011.18	Аналитический метод	0.1
1649	421804.98	2195145.57	Аналитический метод	0.1
1650	421888.19	2195496.7	Аналитический метод	0.1
1651	421919.63	2195632.98	Аналитический метод	0.1
1652	421964.8	2195823.05	Аналитический метод	0.1
1653	421966.4	2195832.55	Аналитический метод	0.1
1654	421991.6	2195929.34	Аналитический метод	0.1
1655	422126.07	2196536.41	Аналитический метод	0.1
1656	422184.57	2196745.05	Аналитический метод	0.1
1657	422228.51	2196876.97	Аналитический метод	0.1
1658	422228.9	2196877.84	Аналитический метод	0.1
1659	422231.23	2196883.35	Аналитический метод	0.1
1660	422240.79	2196877.41	Аналитический метод	0.1
1661	422240.91	2196877.34	Аналитический метод	0.1
1662	422241.92	2196877.11	Аналитический метод	0.1
1663	422242.14	2196877.13	Аналитический метод	0.1
1664	422616.52	2196934.3	Аналитический метод	0.1
1665	422600.68	2196907.75	Аналитический метод	0.1
1666	422600.59	2196907.54	Аналитический метод	0.1
1667	422591.05	2196883.14	Аналитический метод	0.1
1668	422590.92	2196882.34	Аналитический метод	0.1
1669	422591.23	2196881.35	Аналитический метод	0.1
1670	422591.99	2196880.65	Аналитический метод	0.1
1671	422593.0	2196880.42	Аналитический метод	0.1
1672	422593.99	2196880.73	Аналитический метод	0.1
1673	422594.68	2196881.49	Аналитический метод	0.1
1674	422594.78	2196881.7	Аналитический метод	0.1
1675	422604.25	2196905.93	Аналитический метод	0.1
1676	422622.17	2196935.99	Аналитический метод	0.1
1677	422622.4	2196937.01	Аналитический метод	0.1
1678	422622.09	2196937.99	Аналитический метод	0.1
1679	422621.33	2196938.69	Аналитический метод	0.1
1680	422620.32	2196938.92	Аналитический метод	0.1
1681	422620.1	2196938.9	Аналитический метод	0.1

1	2	3	4	5
1682	422242.27	2196881.2	Аналитический метод	0.1
1683	422232.5	2196887.26	Аналитический метод	0.1
1684	422308.45	2197126.85	Аналитический метод	0.1
1685	422366.86	2197290.18	Аналитический метод	0.1
1686	422421.54	2197453.49	Аналитический метод	0.1
1687	422514.34	2197726.1	Аналитический метод	0.1
1688	422577.07	2197897.96	Аналитический метод	0.1
1689	422644.7	2198101.48	Аналитический метод	0.1
1690	422795.6	2198533.94	Аналитический метод	0.1
1691	422882.61	2198775.95	Аналитический метод	0.1
1692	422907.31	2198849.37	Аналитический метод	0.1
1693	422909.41	2198853.41	Аналитический метод	0.1
1694	422911.84	2198859.19	Аналитический метод	0.1
1695	423089.96	2199389.11	Аналитический метод	0.1
1696	423264.95	2199895.71	Аналитический метод	0.1
1697	423265.86	2199901.91	Аналитический метод	0.1
1698	423276.97	2200009.53	Аналитический метод	0.1
1699	423276.75	2200215.22	Аналитический метод	0.1
1700	423273.76	2200408.3	Аналитический метод	0.1
1701	423274.24	2200569.33	Аналитический метод	0.1
1702	423272.43	2200972.74	Аналитический метод	0.1
1703	423270.21	2201257.98	Аналитический метод	0.1
1704	423270.75	2201417.93	Аналитический метод	0.1
1705	423272.89	2201609.18	Аналитический метод	0.1
1706	423274.3	2201858.9	Аналитический метод	0.1
1707	423272.86	2201940.99	Аналитический метод	0.1
1708	423274.85	2202147.23	Аналитический метод	0.1
1709	423269.99	2202453.44	Аналитический метод	0.1
1710	423269.61	2202684.12	Аналитический метод	0.1
1711	423266.02	2202860.63	Аналитический метод	0.1
1712	423268.61	2203011.75	Аналитический метод	0.1
1713	423284.27	2203143.48	Аналитический метод	0.1
1714	423350.66	2203630.24	Аналитический метод	0.1
1715	423397.66	2203962.53	Аналитический метод	0.1
1716	423434.03	2204250.61	Аналитический метод	0.1
1717	423453.01	2204434.27	Аналитический метод	0.1
1718	423460.26	2204602.21	Аналитический метод	0.1
1719	423460.09	2204610.95	Аналитический метод	0.1
1720	423770.31	2204764.31	Аналитический метод	0.1
1721	423795.98	2204610.32	Аналитический метод	0.1
1722	423788.49	2204635.43	Аналитический метод	0.1
1723	423788.26	2204635.93	Аналитический метод	0.1
1724	423787.5	2204636.63	Аналитический метод	0.1
1725	423786.49	2204636.85	Аналитический метод	0.1
1726	423785.5	2204636.55	Аналитический метод	0.1
1727	423784.8	2204635.79	Аналитический метод	0.1
1728	423784.57	2204634.77	Аналитический метод	0.1
1729	423784.65	2204634.29	Аналитический метод	0.1
1730	423801.29	2204578.61	Аналитический метод	0.1
1731	423801.52	2204578.11	Аналитический метод	0.1
1732	423802.28	2204577.41	Аналитический метод	0.1
1733	423803.29	2204577.18	Аналитический метод	0.1
1734	423804.28	2204577.49	Аналитический метод	0.1
1735	423804.98	2204578.25	Аналитический метод	0.1

1	2	3	4	5
1736	423805.21	2204579.26	Аналитический метод	0.1
1737	423805.18	2204579.51	Аналитический метод	0.1
1738	423773.81	2204767.63	Аналитический метод	0.1
1739	423773.53	2204768.37	Аналитический метод	0.1
1740	423772.77	2204769.07	Аналитический метод	0.1
1741	423771.76	2204769.3	Аналитический метод	0.1
1742	423770.95	2204769.1	Аналитический метод	0.1
1743	423460.0	2204615.37	Аналитический метод	0.1
1744	423453.15	2204961.83	Аналитический метод	0.1
1745	423445.86	2205192.37	Аналитический метод	0.1
1746	423439.77	2205474.94	Аналитический метод	0.1
1747	423437.64	2205757.89	Аналитический метод	0.1
1748	423435.14	2205945.64	Аналитический метод	0.1
1749	423430.04	2206218.86	Аналитический метод	0.1
1750	423430.2	2206362.1	Аналитический метод	0.1
1751	423431.47	2206477.62	Аналитический метод	0.1
1752	423426.85	2206645.38	Аналитический метод	0.1
1753	423427.89	2206790.48	Аналитический метод	0.1
1754	423416.17	2206993.81	Аналитический метод	0.1
1755	423411.65	2207315.32	Аналитический метод	0.1
1756	423402.9	2207744.42	Аналитический метод	0.1
1757	423402.09	2207932.5	Аналитический метод	0.1
1758	423392.51	2208300.58	Аналитический метод	0.1
1759	423388.82	2208551.95	Аналитический метод	0.1
1760	423387.4	2208779.42	Аналитический метод	0.1
1761	423411.38	2208908.5	Аналитический метод	0.1
1762	423439.35	2209043.63	Аналитический метод	0.1
1763	423469.3	2209180.41	Аналитический метод	0.1
1764	423503.25	2209342.38	Аналитический метод	0.1
1765	423567.38	2209633.48	Аналитический метод	0.1
1766	423606.11	2209814.62	Аналитический метод	0.1
1767	423643.9	2209911.74	Аналитический метод	0.1
1768	423745.28	2210160.46	Аналитический метод	0.1
1769	423787.17	2210291.77	Аналитический метод	0.1
1770	423862.27	2210545.72	Аналитический метод	0.1
1771	423950.27	2210836.81	Аналитический метод	0.1
1772	423985.38	2210944.13	Аналитический метод	0.1
1773	424129.25	2211346.47	Аналитический метод	0.1
1774	424166.32	2211455.54	Аналитический метод	0.1
1775	424196.97	2211540.78	Аналитический метод	0.1
1776	424340.03	2211956.76	Аналитический метод	0.1
1777	424357.56	2211950.28	Аналитический метод	0.1
1778	424358.34	2211950.16	Аналитический метод	0.1
1779	424359.11	2211950.35	Аналитический метод	0.1
1780	424536.37	2212034.65	Аналитический метод	0.1
1781	424536.54	2212034.74	Аналитический метод	0.1
1782	424574.85	2212057.45	Аналитический метод	0.1
1783	424577.15	2212055.15	Аналитический метод	0.1
1784	424577.64	2212054.8	Аналитический метод	0.1
1785	424578.41	2212054.57	Аналитический метод	0.1
1786	424599.58	2212052.87	Аналитический метод	0.1
1787	424599.82	2212052.87	Аналитический метод	0.1
1788	424600.81	2212053.18	Аналитический метод	0.1
1789	424601.51	2212053.94	Аналитический метод	0.1

1	2	3	4	5
1790	424601.73	2212054.95	Аналитический метод	0.1
1791	424601.72	2212055.11	Аналитический метод	0.1
1792	424599.33	2212074.8	Аналитический метод	0.1
1793	424609.88	2212077.99	Аналитический метод	0.1
1794	424610.37	2212078.23	Аналитический метод	0.1
1795	424611.07	2212078.98	Аналитический метод	0.1
1796	424611.3	2212079.99	Аналитический метод	0.1
1797	424610.99	2212080.98	Аналитический метод	0.1
1798	424610.23	2212081.68	Аналитический метод	0.1
1799	424609.22	2212081.9	Аналитический метод	0.1
1800	424608.72	2212081.83	Аналитический метод	0.1
1801	424596.56	2212078.15	Аналитический метод	0.1
1802	424596.07	2212077.92	Аналитический метод	0.1
1803	424595.37	2212077.16	Аналитический метод	0.1
1804	424595.14	2212076.15	Аналитический метод	0.1
1805	424595.16	2212076.0	Аналитический метод	0.1
1806	424597.46	2212057.06	Аналитический метод	0.1
1807	424579.46	2212058.51	Аналитический метод	0.1
1808	424576.58	2212061.38	Аналитический метод	0.1
1809	424576.09	2212061.73	Аналитический метод	0.1
1810	424575.08	2212061.96	Аналитический метод	0.1
1811	424574.14	2212061.68	Аналитический метод	0.1
1812	424534.57	2212038.22	Аналитический метод	0.1
1813	424358.16	2211954.33	Аналитический метод	0.1
1814	424341.33	2211960.55	Аналитический метод	0.1
1815	424416.01	2212177.74	Аналитический метод	0.1
1816	424496.15	2212406.51	Аналитический метод	0.1
1817	424533.94	2212510.52	Аналитический метод	0.1
1818	424624.18	2212772.99	Аналитический метод	0.1
1819	424711.82	2213041.99	Аналитический метод	0.1
1820	424756.36	2213176.05	Аналитический метод	0.1
1821	424930.51	2213687.73	Аналитический метод	0.1
1822	424986.03	2213840.6	Аналитический метод	0.1
1823	425101.41	2214172.35	Аналитический метод	0.1
1824	425148.42	2214299.12	Аналитический метод	0.1
1825	425193.31	2214423.12	Аналитический метод	0.1
1826	425269.16	2214639.02	Аналитический метод	0.1
1827	425308.05	2214771.63	Аналитический метод	0.1
1828	425308.97	2214777.84	Аналитический метод	0.1
1829	425299.69	2214902.9	Аналитический метод	0.1
1830	425299.04	2214909.13	Аналитический метод	0.1
1831	425262.87	2215140.48	Аналитический метод	0.1
1832	425229.73	2215345.61	Аналитический метод	0.1
1833	425138.47	2216079.69	Аналитический метод	0.1
1834	425099.72	2216420.16	Аналитический метод	0.1
1835	425093.68	2216490.87	Аналитический метод	0.1
1836	425093.04	2216497.1	Аналитический метод	0.1
1837	425072.6	2216632.61	Аналитический метод	0.1
1838	425052.07	2216754.81	Аналитический метод	0.1
1839	425021.38	2216900.19	Аналитический метод	0.1
1840	424997.17	2217055.3	Аналитический метод	0.1
1841	424985.77	2217136.76	Аналитический метод	0.1
1842	424982.45	2217259.25	Аналитический метод	0.1
1843	424987.85	2217280.72	Аналитический метод	0.1

1	2	3	4	5
1844	424990.24	2217285.07	Аналитический метод	0.1
1845	425002.65	2217296.97	Аналитический метод	0.1
1846	425067.34	2217354.48	Аналитический метод	0.1
1847	425157.95	2217428.46	Аналитический метод	0.1
1848	425223.7	2217480.84	Аналитический метод	0.1
1849	425353.79	2217571.54	Аналитический метод	0.1
1850	425358.7	2217575.43	Аналитический метод	0.1
1851	425528.22	2217711.9	Аналитический метод	0.1
1852	425656.21	2217820.6	Аналитический метод	0.1
1853	425747.37	2217922.79	Аналитический метод	0.1
1854	425903.25	2218101.08	Аналитический метод	0.1
1855	425967.31	2218175.57	Аналитический метод	0.1
1856	425982.56	2218195.38	Аналитический метод	0.1
1857	426102.63	2218330.43	Аналитический метод	0.1
1858	426211.6	2218449.32	Аналитический метод	0.1
1859	426386.66	2218650.42	Аналитический метод	0.1
1860	426455.98	2218724.85	Аналитический метод	0.1
1861	426600.4	2218883.69	Аналитический метод	0.1
1862	426675.47	2218970.71	Аналитический метод	0.1
1863	426785.97	2219113.53	Аналитический метод	0.1
1864	426789.76	2219118.51	Аналитический метод	0.1
1865	426849.83	2219249.42	Аналитический метод	0.1
1866	426905.37	2219375.16	Аналитический метод	0.1
1867	427025.34	2219655.6	Аналитический метод	0.1
1868	427027.78	2219661.38	Аналитический метод	0.1
1869	427115.3	2219871.62	Аналитический метод	0.1
1870	427192.61	2220049.54	Аналитический метод	0.1
1871	427244.57	2220165.65	Аналитический метод	0.1
1872	427307.78	2220313.52	Аналитический метод	0.1
1873	427310.22	2220319.3	Аналитический метод	0.1
1874	427342.57	2220398.38	Аналитический метод	0.1
1875	427422.1	2220584.55	Аналитический метод	0.1
1876	427750.78	2221349.89	Аналитический метод	0.1
1877	427844.29	2221564.47	Аналитический метод	0.1
1878	427980.92	2221883.28	Аналитический метод	0.1
1879	428121.08	2222201.63	Аналитический метод	0.1
1880	428269.96	2222027.85	Аналитический метод	0.1
1881	428266.23	2222001.98	Аналитический метод	0.1
1882	428266.22	2222001.5	Аналитический метод	0.1
1883	428270.49	2221955.79	Аналитический метод	0.1
1884	428270.71	2221919.56	Аналитический метод	0.1
1885	428270.71	2221919.49	Аналитический метод	0.1
1886	428271.02	2221918.5	Аналитический метод	0.1
1887	428271.78	2221917.8	Аналитический метод	0.1
1888	428272.79	2221917.57	Аналитический метод	0.1
1889	428273.78	2221917.89	Аналитический метод	0.1
1890	428274.48	2221918.64	Аналитический метод	0.1
1891	428274.63	2221919.02	Аналитический метод	0.1
1892	428297.98	2221999.9	Аналитический метод	0.1
1893	428298.05	2222000.54	Аналитический метод	0.1
1894	428297.74	2222001.52	Аналитический метод	0.1
1895	428297.57	2222001.76	Аналитический метод	0.1
1896	428274.18	2222029.07	Аналитический метод	0.1
1897	428276.63	2222046.1	Аналитический метод	0.1

1	2	3	4	5
1898	428276.64	2222046.48	Аналитический метод	0.1
1899	428276.33	2222047.47	Аналитический метод	0.1
1900	428275.57	2222048.16	Аналитический метод	0.1
1901	428274.56	2222048.39	Аналитический метод	0.1
1902	428273.58	2222048.08	Аналитический метод	0.1
1903	428272.88	2222047.32	Аналитический метод	0.1
1904	428272.66	2222046.68	Аналитический метод	0.1
1905	428270.71	2222033.11	Аналитический метод	0.1
1906	428123.17	2222205.36	Аналитический метод	0.1
1907	428122.87	2222205.74	Аналитический метод	0.1
1908	428124.46	2222209.51	Аналитический метод	0.1
1909	428177.99	2222339.27	Аналитический метод	0.1
1910	428220.01	2222449.29	Аналитический метод	0.1
1911	428289.96	2222613.25	Аналитический метод	0.1
1912	428349.44	2222729.43	Аналитический метод	0.1
1913	428394.76	2222802.56	Аналитический метод	0.1
1914	428440.92	2222866.22	Аналитический метод	0.1
1915	428488.73	2222937.39	Аналитический метод	0.1
1916	428557.06	2223032.99	Аналитический метод	0.1
1917	428620.83	2223118.13	Аналитический метод	0.1
1918	428796.39	2223361.11	Аналитический метод	0.1
1919	428875.97	2223468.24	Аналитический метод	0.1
1920	429173.69	2223898.31	Аналитический метод	0.1
1921	429261.49	2224023.31	Аналитический метод	0.1
1922	429440.59	2224275.26	Аналитический метод	0.1
1923	429502.8	2224366.38	Аналитический метод	0.1
1924	429644.0	2224565.72	Аналитический метод	0.1
1925	429733.76	2224702.79	Аналитический метод	0.1
1926	429800.37	2224797.28	Аналитический метод	0.1
1927	429870.91	2224901.12	Аналитический метод	0.1
1928	429919.07	2224975.14	Аналитический метод	0.1
1929	430035.64	2225140.27	Аналитический метод	0.1
1930	430120.69	2225269.6	Аналитический метод	0.1
1931	430286.65	2225504.83	Аналитический метод	0.1
1932	430443.5	2225722.45	Аналитический метод	0.1
1933	430762.19	2226160.76	Аналитический метод	0.1
1934	430906.14	2226354.24	Аналитический метод	0.1
1935	431049.94	2226552.3	Аналитический метод	0.1
1936	431101.05	2226634.32	Аналитический метод	0.1
1937	431103.48	2226640.1	Аналитический метод	0.1
1938	431104.4	2226646.3	Аналитический метод	0.1
1939	431106.88	2226745.84	Аналитический метод	0.1
1940	431106.24	2226752.07	Аналитический метод	0.1
1941	431081.2	2226868.3	Аналитический метод	0.1
1942	431079.02	2226874.19	Аналитический метод	0.1
1943	431068.01	2226903.62	Аналитический метод	0.1
1944	431061.67	2226922.59	Аналитический метод	0.1
1945	431055.17	2226945.84	Аналитический метод	0.1
1946	430995.7	2227112.25	Аналитический метод	0.1
1947	430891.14	2227433.01	Аналитический метод	0.1
1948	430873.13	2227483.66	Аналитический метод	0.1
1949	430708.87	2227973.3	Аналитический метод	0.1
1950	430641.42	2228182.51	Аналитический метод	0.1
1951	430544.63	2228462.74	Аналитический метод	0.1

1	2	3	4	5
1952	430527.72	2228518.47	Аналитический метод	0.1
1953	430423.31	2228820.12	Аналитический метод	0.1
1954	430376.69	2228970.89	Аналитический метод	0.1
1955	430366.41	2229001.76	Аналитический метод	0.1
1956	430364.22	2229007.63	Аналитический метод	0.1
1957	430350.31	2229039.79	Аналитический метод	0.1
1958	430279.83	2229265.35	Аналитический метод	0.1
1959	430192.2	2229522.58	Аналитический метод	0.1
1960	430065.32	2229906.66	Аналитический метод	0.1
1961	429977.4	2230156.57	Аналитический метод	0.1
1962	429975.22	2230162.44	Аналитический метод	0.1
1963	429968.7	2230177.37	Аналитический метод	0.1
1964	429896.22	2230365.78	Аналитический метод	0.1
1965	429834.32	2230558.86	Аналитический метод	0.1
1966	429832.13	2230564.74	Аналитический метод	0.1
1967	429769.42	2230729.45	Аналитический метод	0.1
1968	429719.84	2230942.64	Аналитический метод	0.1
1969	429683.31	2231056.98	Аналитический метод	0.1
1970	429625.95	2231241.64	Аналитический метод	0.1
1971	429627.35	2231243.49	Аналитический метод	0.1
1972	429778.68	2231470.67	Аналитический метод	0.1
1973	430086.98	2231849.66	Аналитический метод	0.1
1974	430090.78	2231854.64	Аналитический метод	0.1
1975	430092.32	2231856.98	Аналитический метод	0.1
1976	430101.16	2231867.18	Аналитический метод	0.1
1977	430313.78	2232135.52	Аналитический метод	0.1
1978	430476.12	2232337.32	Аналитический метод	0.1
1979	430479.91	2232342.3	Аналитический метод	0.1
1980	430641.69	2232582.71	Аналитический метод	0.1
1981	430644.12	2232588.48	Аналитический метод	0.1
1982	430665.63	2232659.31	Аналитический метод	0.1
1983	430696.56	2232856.55	Аналитический метод	0.1
1984	430742.12	2233048.1	Аналитический метод	0.1
1985	430812.36	2233305.49	Аналитический метод	0.1
1986	430887.92	2233515.63	Аналитический метод	0.1
1987	430890.77	2233519.5	Аналитический метод	0.1
1988	431284.14	2233770.87	Аналитический метод	0.1
1989	431558.82	2233944.93	Аналитический метод	0.1
1990	431629.23	2233983.43	Аналитический метод	0.1
1991	431699.22	2234023.53	Аналитический метод	0.1
1992	431736.88	2234044.21	Аналитический метод	0.1
1993	431773.72	2234068.21	Аналитический метод	0.1
1994	431953.99	2234175.64	Аналитический метод	0.1
1995	432149.89	2234290.25	Аналитический метод	0.1
1996	432248.86	2234345.58	Аналитический метод	0.1
1997	432253.77	2234349.47	Аналитический метод	0.1
1998	432275.72	2234369.68	Аналитический метод	0.1
1999	432279.52	2234374.66	Аналитический метод	0.1
2000	432281.95	2234380.43	Аналитический метод	0.1
2001	432376.24	2234669.67	Аналитический метод	0.1
2002	432377.16	2234675.87	Аналитический метод	0.1
2003	432406.49	2235021.23	Аналитический метод	0.1
2004	432407.42	2235074.0	Аналитический метод	0.1
2005	432441.18	2235435.87	Аналитический метод	0.1

1	2	3	4	5
2006	432474.22	2235747.91	Аналитический метод	0.1
2007	432505.86	2235848.77	Аналитический метод	0.1
2008	432506.77	2235854.97	Аналитический метод	0.1
2009	432512.94	2236060.79	Аналитический метод	0.1
2010	432561.67	2236399.12	Аналитический метод	0.1
2011	432600.27	2236536.8	Аналитический метод	0.1
2012	432734.71	2236655.34	Аналитический метод	0.1
2013	432944.79	2236811.39	Аналитический метод	0.1
2014	433278.19	2237042.57	Аналитический метод	0.1
2015	433545.64	2237233.64	Аналитический метод	0.1
2016	433698.62	2237340.81	Аналитический метод	0.1
2017	434047.94	2237590.15	Аналитический метод	0.1
2018	434217.32	2237712.36	Аналитический метод	0.1
2019	434429.02	2237861.65	Аналитический метод	0.1
2020	434512.09	2237923.41	Аналитический метод	0.1
2021	434517.0	2237927.31	Аналитический метод	0.1
2022	434627.52	2238034.8	Аналитический метод	0.1
2023	434735.68	2238175.26	Аналитический метод	0.1
2024	434739.48	2238180.25	Аналитический метод	0.1
2025	434944.19	2238450.91	Аналитический метод	0.1
2026	435040.61	2238586.19	Аналитический метод	0.1
2027	435116.13	2238677.37	Аналитический метод	0.1
2028	435119.93	2238682.35	Аналитический метод	0.1
2029	435325.17	2238959.19	Аналитический метод	0.1
2030	435445.94	2239157.32	Аналитический метод	0.1
2031	435448.38	2239163.09	Аналитический метод	0.1
2032	435457.79	2239186.44	Аналитический метод	0.1
2033	435458.7	2239192.65	Аналитический метод	0.1
2034	435478.0	2239503.5	Аналитический метод	0.1
2035	435503.0	2239747.59	Аналитический метод	0.1
2036	435504.53	2239782.11	Аналитический метод	0.1
2037	435510.71	2239870.68	Аналитический метод	0.1
2038	435543.07	2240145.61	Аналитический метод	0.1
2039	435560.42	2240202.8	Аналитический метод	0.1
2040	435590.05	2240234.17	Аналитический метод	0.1
2041	435729.1	2240296.54	Аналитический метод	0.1
2042	435835.6	2240328.21	Аналитический метод	0.1
2043	435841.32	2240330.75	Аналитический метод	0.1
2044	436236.65	2240521.27	Аналитический метод	0.1
2045	436509.6	2240646.58	Аналитический метод	0.1
2046	436751.06	2240755.16	Аналитический метод	0.1
2047	436884.49	2240810.56	Аналитический метод	0.1
2048	436890.21	2240813.1	Аналитический метод	0.1
2049	437360.69	2241029.94	Аналитический метод	0.1
2050	437592.4	2241112.94	Аналитический метод	0.1
2051	437598.12	2241115.47	Аналитический метод	0.1
2052	437603.03	2241119.37	Аналитический метод	0.1
2053	437648.22	2241178.03	Аналитический метод	0.1
2054	437652.02	2241183.01	Аналитический метод	0.1
2055	437682.84	2241234.65	Аналитический метод	0.1
2056	437685.27	2241240.43	Аналитический метод	0.1
2057	437701.67	2241331.85	Аналитический метод	0.1
2058	437724.14	2241469.8	Аналитический метод	0.1
2059	437725.05	2241476.0	Аналитический метод	0.1

1	2	3	4	5
2060	437733.17	2241763.95	Аналитический метод	0.1
2061	437732.52	2241770.18	Аналитический метод	0.1
2062	437730.34	2241776.05	Аналитический метод	0.1
2063	437651.16	2241984.97	Аналитический метод	0.1
2064	437575.52	2242147.02	Аналитический метод	0.1
2065	437514.22	2242283.67	Аналитический метод	0.1
2066	437433.73	2242450.83	Аналитический метод	0.1
2067	437377.29	2242582.35	Аналитический метод	0.1
2068	437296.83	2242749.52	Аналитический метод	0.1
2069	437215.92	2242901.68	Аналитический метод	0.1
2070	437164.61	2243038.06	Аналитический метод	0.1
2071	437150.3	2243063.45	Аналитический метод	0.1
2072	437098.84	2243194.84	Аналитический метод	0.1
2073	436961.24	2243468.54	Аналитический метод	0.1
2074	436928.45	2243549.42	Аналитический метод	0.1
2075	436909.52	2243589.91	Аналитический метод	0.1
2076	436781.66	2243853.37	Аналитический метод	0.1
2077	436692.26	2244060.76	Аналитический метод	0.1
2078	436630.81	2244192.44	Аналитический метод	0.1
2079	436554.92	2244344.48	Аналитический метод	0.1
2080	436417.06	2244608.19	Аналитический метод	0.1
2081	436298.89	2244861.37	Аналитический метод	0.1
2082	436063.81	2245412.67	Аналитический метод	0.1
2083	436060.24	2245417.83	Аналитический метод	0.1
2084	435996.4	2245509.55	Аналитический метод	0.1
2085	435845.9	2245832.02	Аналитический метод	0.1
2086	435796.44	2245979.07	Аналитический метод	0.1
2087	435794.25	2245984.94	Аналитический метод	0.1
2088	435732.42	2246101.6	Аналитический метод	0.1
2089	435608.22	2246375.16	Аналитический метод	0.1
2090	435560.2	2246487.85	Аналитический метод	0.1
2091	435440.58	2246740.51	Аналитический метод	0.1
2092	435360.01	2246920.87	Аналитический метод	0.1
2093	435274.58	2247103.48	Аналитический метод	0.1
2094	435150.33	2247362.18	Аналитический метод	0.1
2095	435007.0	2247665.91	Аналитический метод	0.1
2096	434989.12	2247802.19	Аналитический метод	0.1
2097	434984.83	2247915.11	Аналитический метод	0.1
2098	434980.44	2248170.76	Аналитический метод	0.1
2099	434981.2	2248427.49	Аналитический метод	0.1
2100	434983.5	2248634.87	Аналитический метод	0.1
2101	434982.08	2248829.69	Аналитический метод	0.1
2102	434978.5	2249004.79	Аналитический метод	0.1
2103	434970.35	2249314.1	Аналитический метод	0.1
2104	434967.52	2249505.27	Аналитический метод	0.1
2105	434964.97	2249759.29	Аналитический метод	0.1
2106	434949.77	2250142.84	Аналитический метод	0.1
2107	434944.05	2250417.82	Аналитический метод	0.1
2108	434937.39	2250623.25	Аналитический метод	0.1
2109	434933.88	2250896.73	Аналитический метод	0.1
2110	434929.67	2251111.6	Аналитический метод	0.1
2111	434928.63	2251315.32	Аналитический метод	0.1
2112	434934.7	2251452.43	Аналитический метод	0.1
2113	434933.34	2251844.78	Аналитический метод	0.1

1	2	3	4	5
2114	434923.55	2252082.84	Аналитический метод	0.1
2115	434916.26	2252382.99	Аналитический метод	0.1
2116	434920.14	2252543.08	Аналитический метод	0.1
2117	434915.45	2252684.19	Аналитический метод	0.1
2118	434916.74	2252814.82	Аналитический метод	0.1
2119	434917.65	2253061.84	Аналитический метод	0.1
2120	434910.16	2253332.73	Аналитический метод	0.1
2121	434909.52	2253516.54	Аналитический метод	0.1
2122	434907.1	2253615.61	Аналитический метод	0.1
2123	434907.18	2253741.21	Аналитический метод	0.1
2124	434911.02	2253984.35	Аналитический метод	0.1
2125	434905.45	2254095.26	Аналитический метод	0.1
2126	434907.24	2254489.43	Аналитический метод	0.1
2127	434909.82	2254644.37	Аналитический метод	0.1
2128	434905.24	2254843.35	Аналитический метод	0.1
2129	434904.44	2255013.86	Аналитический метод	0.1
2130	434906.24	2255455.97	Аналитический метод	0.1
2131	434901.63	2255624.04	Аналитический метод	0.1
2132	434900.42	2255714.36	Аналитический метод	0.1
2133	434900.44	2256099.06	Аналитический метод	0.1
2134	434896.58	2256369.1	Аналитический метод	0.1
2135	434889.13	2256698.57	Аналитический метод	0.1
2136	434879.7	2256966.86	Аналитический метод	0.1
2137	434879.05	2256973.09	Аналитический метод	0.1
2138	434792.33	2257252.18	Аналитический метод	0.1
2139	434790.15	2257258.06	Аналитический метод	0.1
2140	434719.32	2257443.03	Аналитический метод	0.1
2141	434596.01	2257776.23	Аналитический метод	0.1
2142	434593.83	2257782.11	Аналитический метод	0.1
2143	434512.27	2257946.26	Аналитический метод	0.1
2144	434429.25	2258155.78	Аналитический метод	0.1
2145	434338.52	2258533.0	Аналитический метод	0.1
2146	434327.76	2258803.42	Аналитический метод	0.1
2147	434336.59	2258985.48	Аналитический метод	0.1
2148	434337.1	2259282.72	Аналитический метод	0.1
2149	434334.44	2259726.88	Аналитический метод	0.1
2150	434342.27	2260231.69	Аналитический метод	0.1
2151	434338.69	2260456.69	Аналитический метод	0.1
2152	434353.27	2260705.42	Аналитический метод	0.1
2153	434348.25	2260907.83	Аналитический метод	0.1
2154	434356.25	2261179.56	Аналитический метод	0.1
2155	434353.49	2261410.19	Аналитический метод	0.1
2156	434358.91	2261716.24	Аналитический метод	0.1
2157	434356.75	2262030.61	Аналитический метод	0.1
2158	434356.16	2262437.28	Аналитический метод	0.1
2159	434357.23	2262795.05	Аналитический метод	0.1
2160	434360.06	2262982.97	Аналитический метод	0.1
2161	434358.61	2263244.52	Аналитический метод	0.1
2162	434360.91	2263818.63	Аналитический метод	0.1
2163	434358.1	2264006.95	Аналитический метод	0.1
2164	434359.35	2264359.12	Аналитический метод	0.1
2165	434364.47	2264819.54	Аналитический метод	0.1
2166	434366.29	2265312.76	Аналитический метод	0.1
2167	434368.76	2265706.56	Аналитический метод	0.1

1	2	3	4	5
2168	434365.86	2265947.3	Аналитический метод	0.1
2169	434366.99	2266139.96	Аналитический метод	0.1
2170	434375.07	2266489.85	Аналитический метод	0.1
2171	434376.22	2266630.17	Аналитический метод	0.1
2172	434382.34	2266896.25	Аналитический метод	0.1
2173	434387.25	2267074.13	Аналитический метод	0.1
2174	434392.75	2267203.85	Аналитический метод	0.1
2175	434390.71	2267412.0	Аналитический метод	0.1
2176	434383.63	2267566.34	Аналитический метод	0.1
2177	434397.51	2267835.42	Аналитический метод	0.1
2178	434401.21	2268070.64	Аналитический метод	0.1
2179	434401.45	2268183.58	Аналитический метод	0.1
2180	434405.03	2268424.11	Аналитический метод	0.1
2181	434407.26	2268720.84	Аналитический метод	0.1
2182	434412.12	2268915.87	Аналитический метод	0.1
2183	434418.83	2269085.11	Аналитический метод	0.1
2184	434423.79	2269395.93	Аналитический метод	0.1
2185	434425.71	2269628.69	Аналитический метод	0.1
2186	434423.98	2269777.69	Аналитический метод	0.1
2187	434424.25	2270065.34	Аналитический метод	0.1
2188	434432.65	2270372.63	Аналитический метод	0.1
2189	434435.47	2270666.21	Аналитический метод	0.1
2190	434440.3	2270737.59	Аналитический метод	0.1
2191	434450.15	2271139.58	Аналитический метод	0.1
2192	434466.44	2271389.81	Аналитический метод	0.1
2193	434477.4	2271823.19	Аналитический метод	0.1
2194	434460.31	2272416.29	Аналитический метод	0.1
2195	434460.16	2272637.6	Аналитический метод	0.1
2196	434469.66	2272740.69	Аналитический метод	0.1
2197	434539.89	2272820.6	Аналитический метод	0.1
2198	434708.58	2272914.91	Аналитический метод	0.1
2199	435056.25	2273107.13	Аналитический метод	0.1
2200	435344.04	2273263.25	Аналитический метод	0.1
2201	435472.19	2273358.94	Аналитический метод	0.1
2202	435477.1	2273362.83	Аналитический метод	0.1
2203	435480.9	2273367.8	Аналитический метод	0.1
2204	435483.33	2273373.58	Аналитический метод	0.1
2205	435608.97	2273691.78	Аналитический метод	0.1
2206	435647.88	2273799.97	Аналитический метод	0.1
2207	435701.14	2273909.67	Аналитический метод	0.1
2208	435831.48	2274059.37	Аналитический метод	0.1
2209	436001.01	2274250.89	Аналитический метод	0.1
2210	436266.98	2274454.71	Аналитический метод	0.1
2211	436532.43	2274592.15	Аналитический метод	0.1
2212	436537.34	2274596.04	Аналитический метод	0.1
2213	436699.83	2274801.17	Аналитический метод	0.1
2214	436830.13	2274963.63	Аналитический метод	0.1
2215	437056.76	2275251.1	Аналитический метод	0.1
2216	437192.72	2275421.4	Аналитический метод	0.1
2217	437196.52	2275426.38	Аналитический метод	0.1
2218	437281.25	2275576.85	Аналитический метод	0.1
2219	437283.68	2275582.62	Аналитический метод	0.1
2220	437337.55	2275870.67	Аналитический метод	0.1
2221	437368.41	2276031.26	Аналитический метод	0.1


1	2	3	4	5
2222	437455.71	2276319.97	Аналитический метод	0.1
2223	437701.53	2276835.46	Аналитический метод	0.1
2224	437816.54	2277067.53	Аналитический метод	0.1
2225	437831.36	2277091.53	Аналитический метод	0.1
2226	437866.21	2277166.32	Аналитический метод	0.1
2227	437876.82	2277185.43	Аналитический метод	0.1
2228	437954.69	2277362.59	Аналитический метод	0.1
2229	437957.12	2277368.37	Аналитический метод	0.1
2230	437958.03	2277374.57	Аналитический метод	0.1
2231	437957.39	2277380.8	Аналитический метод	0.1
2232	437956.79	2277383.62	Аналитический метод	0.1
2233	437951.01	2277476.95	Аналитический метод	0.1
2234	437942.24	2277786.79	Аналитический метод	0.1
2235	437934.57	2277964.99	Аналитический метод	0.1
2236	437951.21	2278203.45	Аналитический метод	0.1
2237	437954.32	2278377.58	Аналитический метод	0.1
2238	437953.53	2278386.21	Аналитический метод	0.1
2239	437959.8	2278398.81	Аналитический метод	0.1
2240	438150.36	2278415.58	Аналитический метод	0.1
2241	438205.82	2278415.14	Аналитический метод	0.1
2242	438203.58	2278407.16	Аналитический метод	0.1
2243	438202.12	2278372.5	Аналитический метод	0.1
2244	438201.74	2278363.33	Аналитический метод	0.1
2245	438201.62	2278360.59	Аналитический метод	0.1
2246	438201.08	2278335.54	Аналитический метод	0.1
2247	438206.78	2278311.15	Аналитический метод	0.1
2248	438218.37	2278288.94	Аналитический метод	0.1
2249	438235.14	2278270.3	Аналитический метод	0.1
2250	438255.98	2278256.42	Аналитический метод	0.1
2251	438279.65	2278248.16	Аналитический метод	0.1
2252	438304.61	2278246.05	Аналитический метод	0.1
2253	438379.06	2278243.73	Аналитический метод	0.1
2254	438403.77	2278247.9	Аналитический метод	0.1
2255	438426.67	2278258.07	Аналитический метод	0.1
2256	438446.31	2278273.62	Аналитический метод	0.1
2257	438461.47	2278293.57	Аналитический метод	0.1
2258	438471.21	2278316.66	Аналитический метод	0.1
2259	438474.88	2278341.45	Аналитический метод	0.1
2260	438476.67	2278389.51	Аналитический метод	0.1
2261	438474.33	2278411.94	Аналитический метод	0.1
2262	438673.79	2278405.67	Аналитический метод	0.1
2263	438752.88	2278405.51	Аналитический метод	0.1
2264	438887.63	2278401.2	Аналитический метод	0.1
2265	438919.58	2278403.69	Аналитический метод	0.1
2266	438925.76	2278404.73	Аналитический метод	0.1
2267	438931.49	2278407.27	Аналитический метод	0.1
2268	438936.4	2278411.16	Аналитический метод	0.1
2269	438940.19	2278416.13	Аналитический метод	0.1
2270	438942.86	2278420.08	Аналитический метод	0.1
2271	438958.22	2278406.75	Аналитический метод	0.1
2272	438963.44	2278403.27	Аналитический метод	0.1
2273	438969.34	2278401.21	Аналитический метод	0.1
2274	438975.62	2278400.68	Аналитический метод	0.1
2275	438978.18	2278396.11	Аналитический метод	0.1

1	2	3	4	5
2276	438982.37	2278391.46	Аналитический метод	0.1
2277	438987.58	2278387.99	Аналитический метод	0.1
2278	438993.49	2278385.93	Аналитический метод	0.1
2279	439002.3	2278383.39	Аналитический метод	0.1
2280	439008.54	2278382.86	Аналитический метод	0.1
2281	439016.47	2278383.3	Аналитический метод	0.1
2282	439040.69	2278382.27	Аналитический метод	0.1
2283	439046.87	2278383.32	Аналитический метод	0.1
2284	439052.59	2278385.85	Аналитический метод	0.1
2285	439057.5	2278389.74	Аналитический метод	0.1
2286	439061.29	2278394.73	Аналитический метод	0.1
2287	439062.33	2278397.2	Аналитический метод	0.1
2288	439158.93	2278393.61	Аналитический метод	0.1
2289	439165.12	2278394.65	Аналитический метод	0.1
2290	439170.83	2278397.19	Аналитический метод	0.1
2291	439175.74	2278401.09	Аналитический метод	0.1
2292	439179.54	2278406.06	Аналитический метод	0.1
2293	439181.97	2278411.84	Аналитический метод	0.1
2294	439182.36	2278414.45	Аналитический метод	0.1
2295	439198.32	2278413.04	Аналитический метод	0.1
2296	439204.56	2278412.5	Аналитический метод	0.1
2297	439266.02	2278418.25	Аналитический метод	0.1
2298	439281.99	2278416.8	Аналитический метод	0.1
2299	439288.23	2278416.27	Аналитический метод	0.1
2300	439387.36	2278413.25	Аналитический метод	0.1
2301	439417.7	2278412.69	Аналитический метод	0.1
2302	439423.88	2278413.73	Аналитический метод	0.1
2303	439426.22	2278414.47	Аналитический метод	0.1
2304	439434.46	2278413.53	Аналитический метод	0.1
2305	439440.7	2278413.0	Аналитический метод	0.1
2306	439462.32	2278413.72	Аналитический метод	0.1
2307	439502.46	2278410.99	Аналитический метод	0.1
2308	439564.37	2278412.27	Аналитический метод	0.1
2309	439570.55	2278413.32	Аналитический метод	0.1
2310	439576.26	2278415.85	Аналитический метод	0.1
2311	439581.18	2278419.75	Аналитический метод	0.1
2312	439584.97	2278424.73	Аналитический метод	0.1
2313	439587.41	2278430.5	Аналитический метод	0.1
2314	439588.33	2278436.7	Аналитический метод	0.1
2315	439587.68	2278442.93	Аналитический метод	0.1
2316	439585.49	2278448.8	Аналитический метод	0.1
2317	439581.92	2278453.96	Аналитический метод	0.1
2318	439577.18	2278458.05	Аналитический метод	0.1
2319	439571.57	2278460.83	Аналитический метод	0.1
2320	439565.45	2278462.14	Аналитический метод	0.1
2321	439503.53	2278460.85	Аналитический метод	0.1
2322	439463.39	2278463.58	Аналитический метод	0.1
2323	439441.78	2278462.87	Аналитический метод	0.1
2324	439425.61	2278464.71	Аналитический метод	0.1
2325	439419.36	2278464.45	Аналитический метод	0.1
2326	439413.39	2278462.65	Аналитический метод	0.1
2327	439388.44	2278463.11	Аналитический метод	0.1
2328	439289.31	2278466.13	Аналитический метод	0.1
2329	439267.31	2278468.14	Аналитический метод	0.1

1	2	3	4	5
2330	439261.06	2278467.88	Аналитический метод	0.1
2331	439203.85	2278462.54	Аналитический метод	0.1
2332	439160.43	2278466.38	Аналитический метод	0.1
2333	439154.18	2278466.12	Аналитический метод	0.1
2334	439148.18	2278464.32	Аналитический метод	0.1
2335	439142.83	2278461.08	Аналитический метод	0.1
2336	439138.44	2278456.61	Аналитический метод	0.1
2337	439135.3	2278451.18	Аналитический метод	0.1
2338	439133.61	2278445.15	Аналитический метод	0.1
2339	439133.6	2278444.45	Аналитический метод	0.1
2340	439041.4	2278447.89	Аналитический метод	0.1
2341	439035.15	2278447.63	Аналитический метод	0.1
2342	439029.15	2278445.82	Аналитический метод	0.1
2343	439023.78	2278442.59	Аналитический метод	0.1
2344	439019.39	2278438.12	Аналитический метод	0.1
2345	439016.51	2278433.13	Аналитический метод	0.1
2346	439014.64	2278433.05	Аналитический метод	0.1
2347	439011.9	2278437.95	Аналитический метод	0.1
2348	439008.33	2278443.11	Аналитический метод	0.1
2349	439003.59	2278447.2	Аналитический метод	0.1
2350	438997.98	2278449.98	Аналитический метод	0.1
2351	438991.86	2278451.29	Аналитический метод	0.1
2352	438985.61	2278451.04	Аналитический метод	0.1
2353	438983.28	2278450.91	Аналитический метод	0.1
2354	438969.62	2278462.78	Аналитический метод	0.1
2355	438964.88	2278466.88	Аналитический метод	0.1
2356	438959.27	2278469.66	Аналитический метод	0.1
2357	438953.15	2278470.97	Аналитический метод	0.1
2358	438932.64	2278471.23	Аналитический метод	0.1
2359	438926.38	2278470.98	Аналитический метод	0.1
2360	438920.38	2278469.16	Аналитический метод	0.1
2361	438915.03	2278465.94	Аналитический метод	0.1
2362	438910.64	2278461.46	Аналитический метод	0.1
2363	438904.6	2278452.54	Аналитический метод	0.1
2364	438886.63	2278451.14	Аналитический метод	0.1
2365	438753.96	2278455.37	Аналитический метод	0.1
2366	438674.86	2278455.53	Аналитический метод	0.1
2367	438446.18	2278462.73	Аналитический метод	0.1
2368	438432.11	2278474.89	Аналитический метод	0.1
2369	438409.67	2278486.05	Аналитический метод	0.1
2370	438385.17	2278491.28	Аналитический метод	0.1
823	438310.89	2278492.09	Аналитический метод	0.1
2371	428273.41	2222023.81	Аналитический метод	0.1
2372	428270.22	2222001.64	Аналитический метод	0.1
2373	428274.49	2221955.9	Аналитический метод	0.1
2374	428274.62	2221933.41	Аналитический метод	0.1
2375	428293.83	2221999.97	Аналитический метод	0.1
2371	428273.41	2222023.81	Аналитический метод	0.1
2376	421690.9	2187103.24	Аналитический метод	0.1
2377	421674.78	2187127.74	Аналитический метод	0.1
2378	421671.93	2187126.35	Аналитический метод	0.1
2376	421690.9	2187103.24	Аналитический метод	0.1

Схема расположения границ публичного сервитута


Лист 1

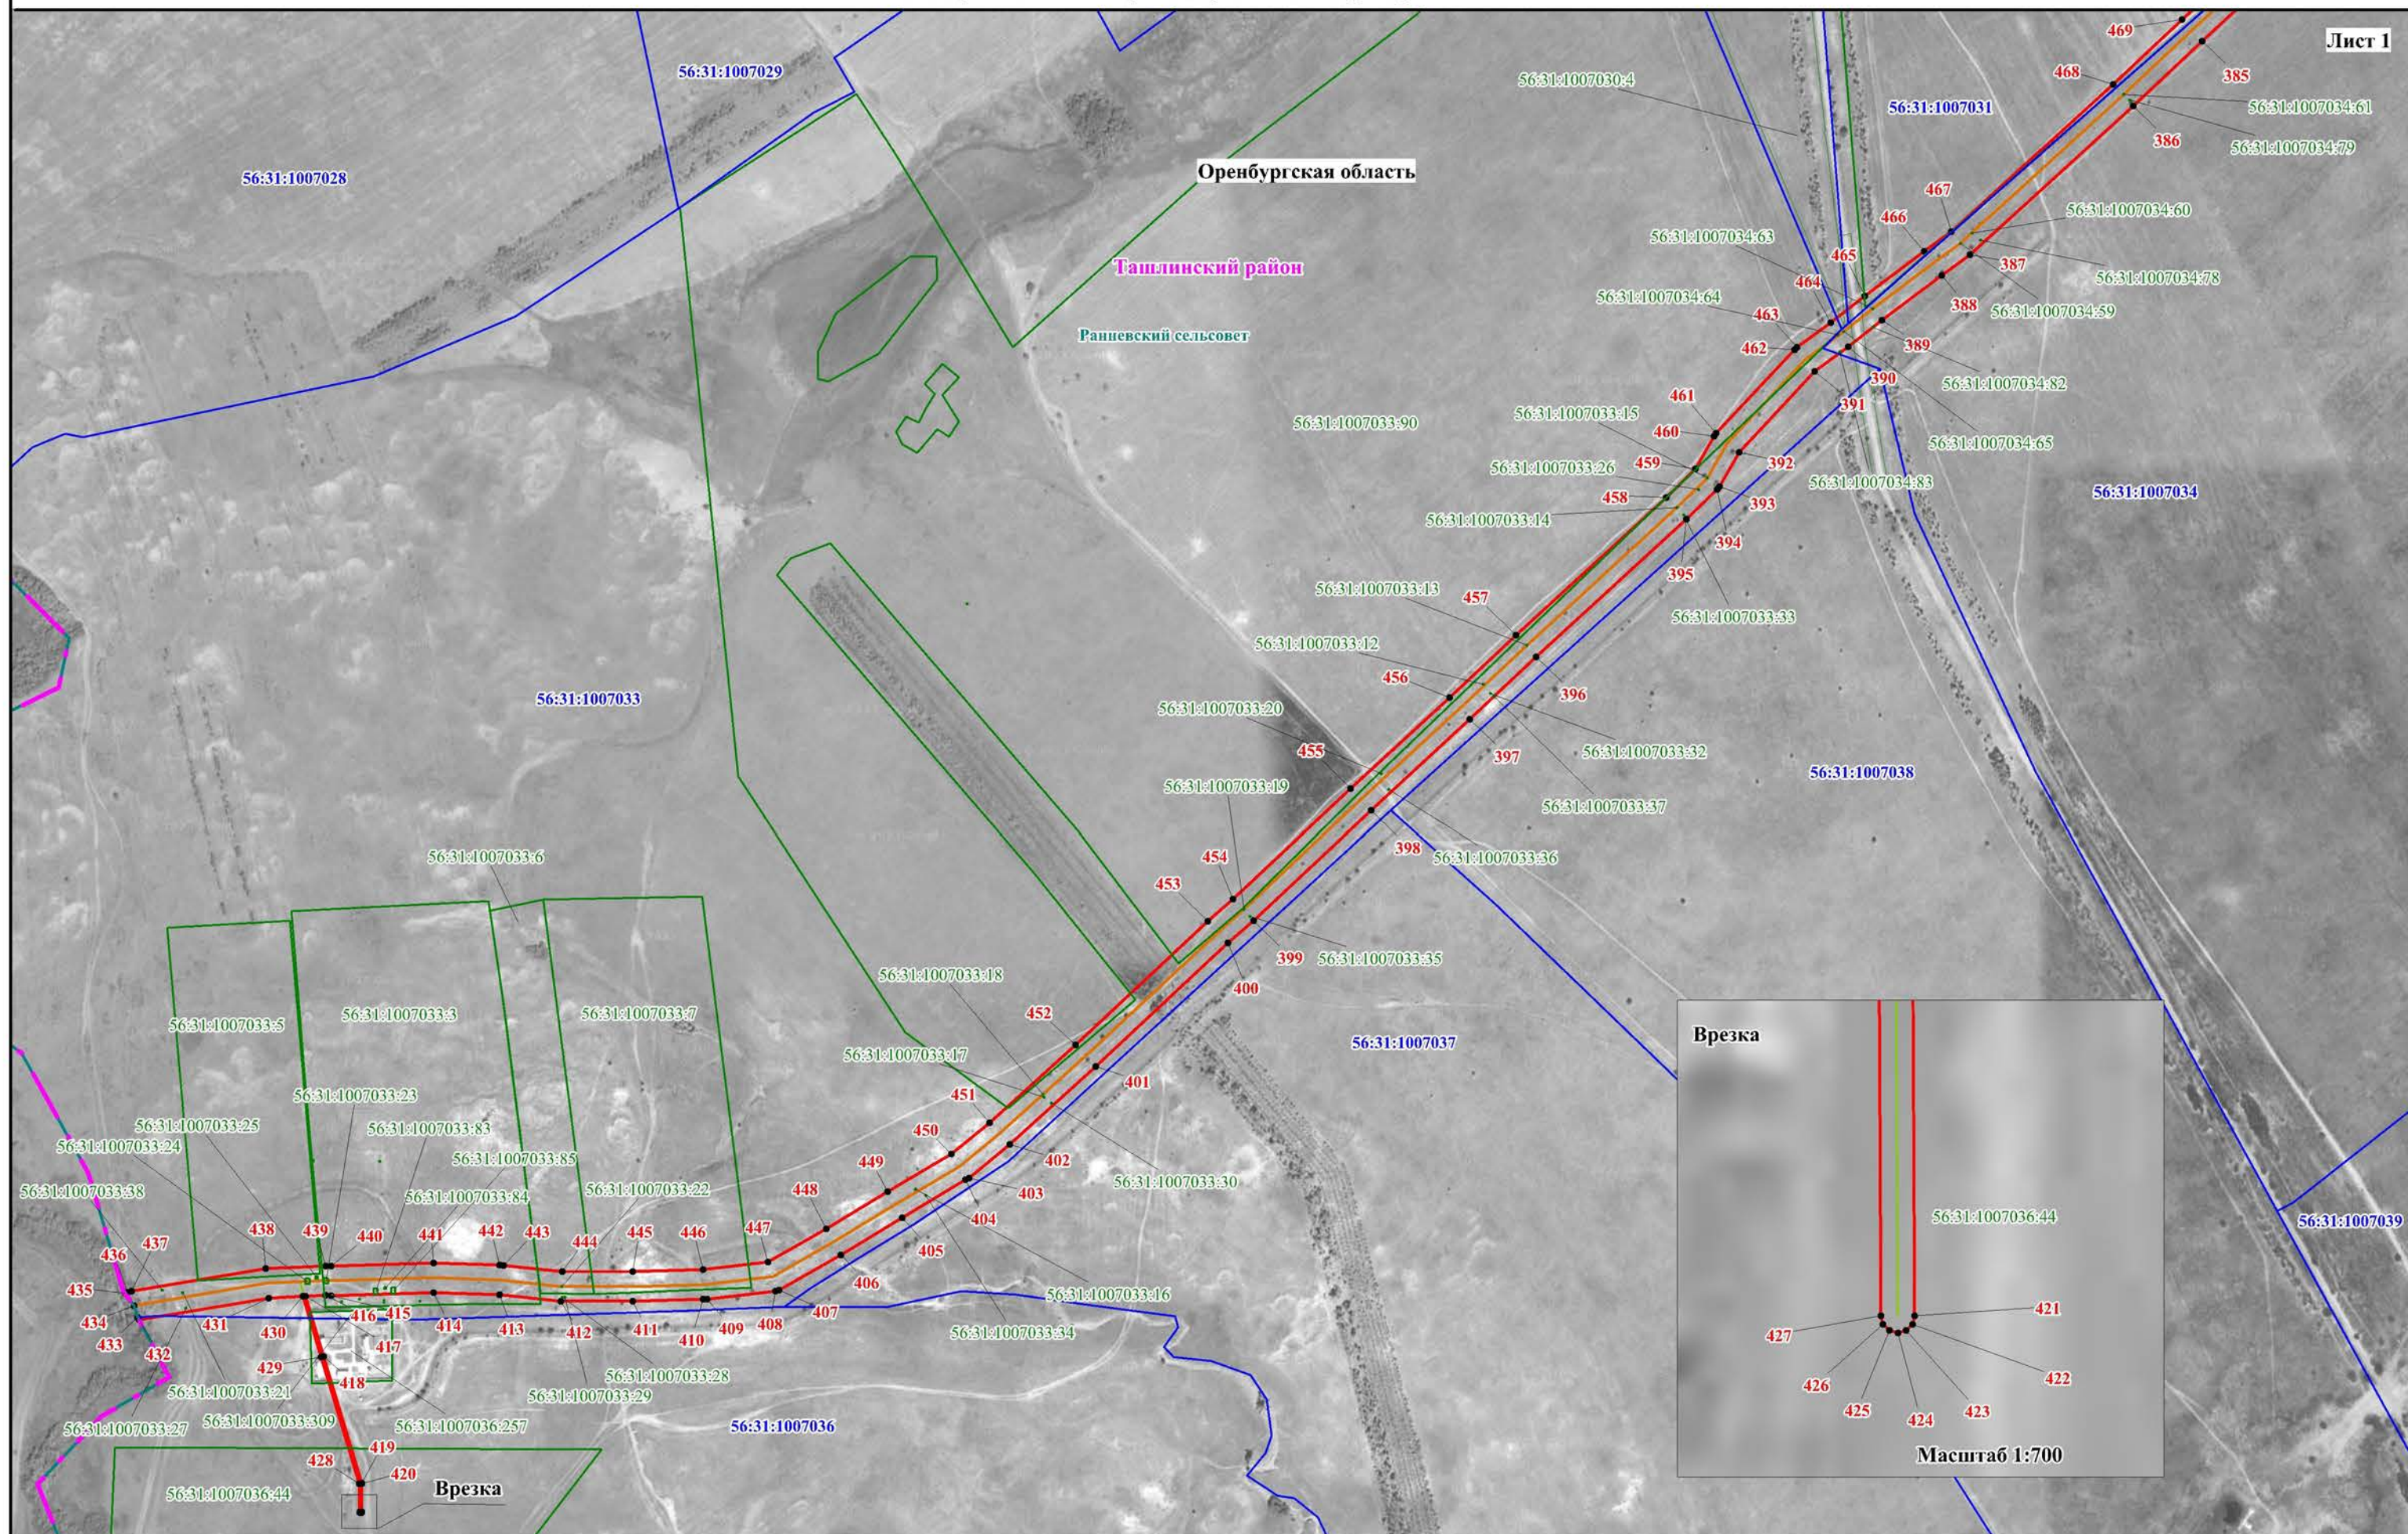

Используемые условные знаки и обозначения представлены на обзорной схеме

Схема расположения границ публичного сервитута


Лист 2

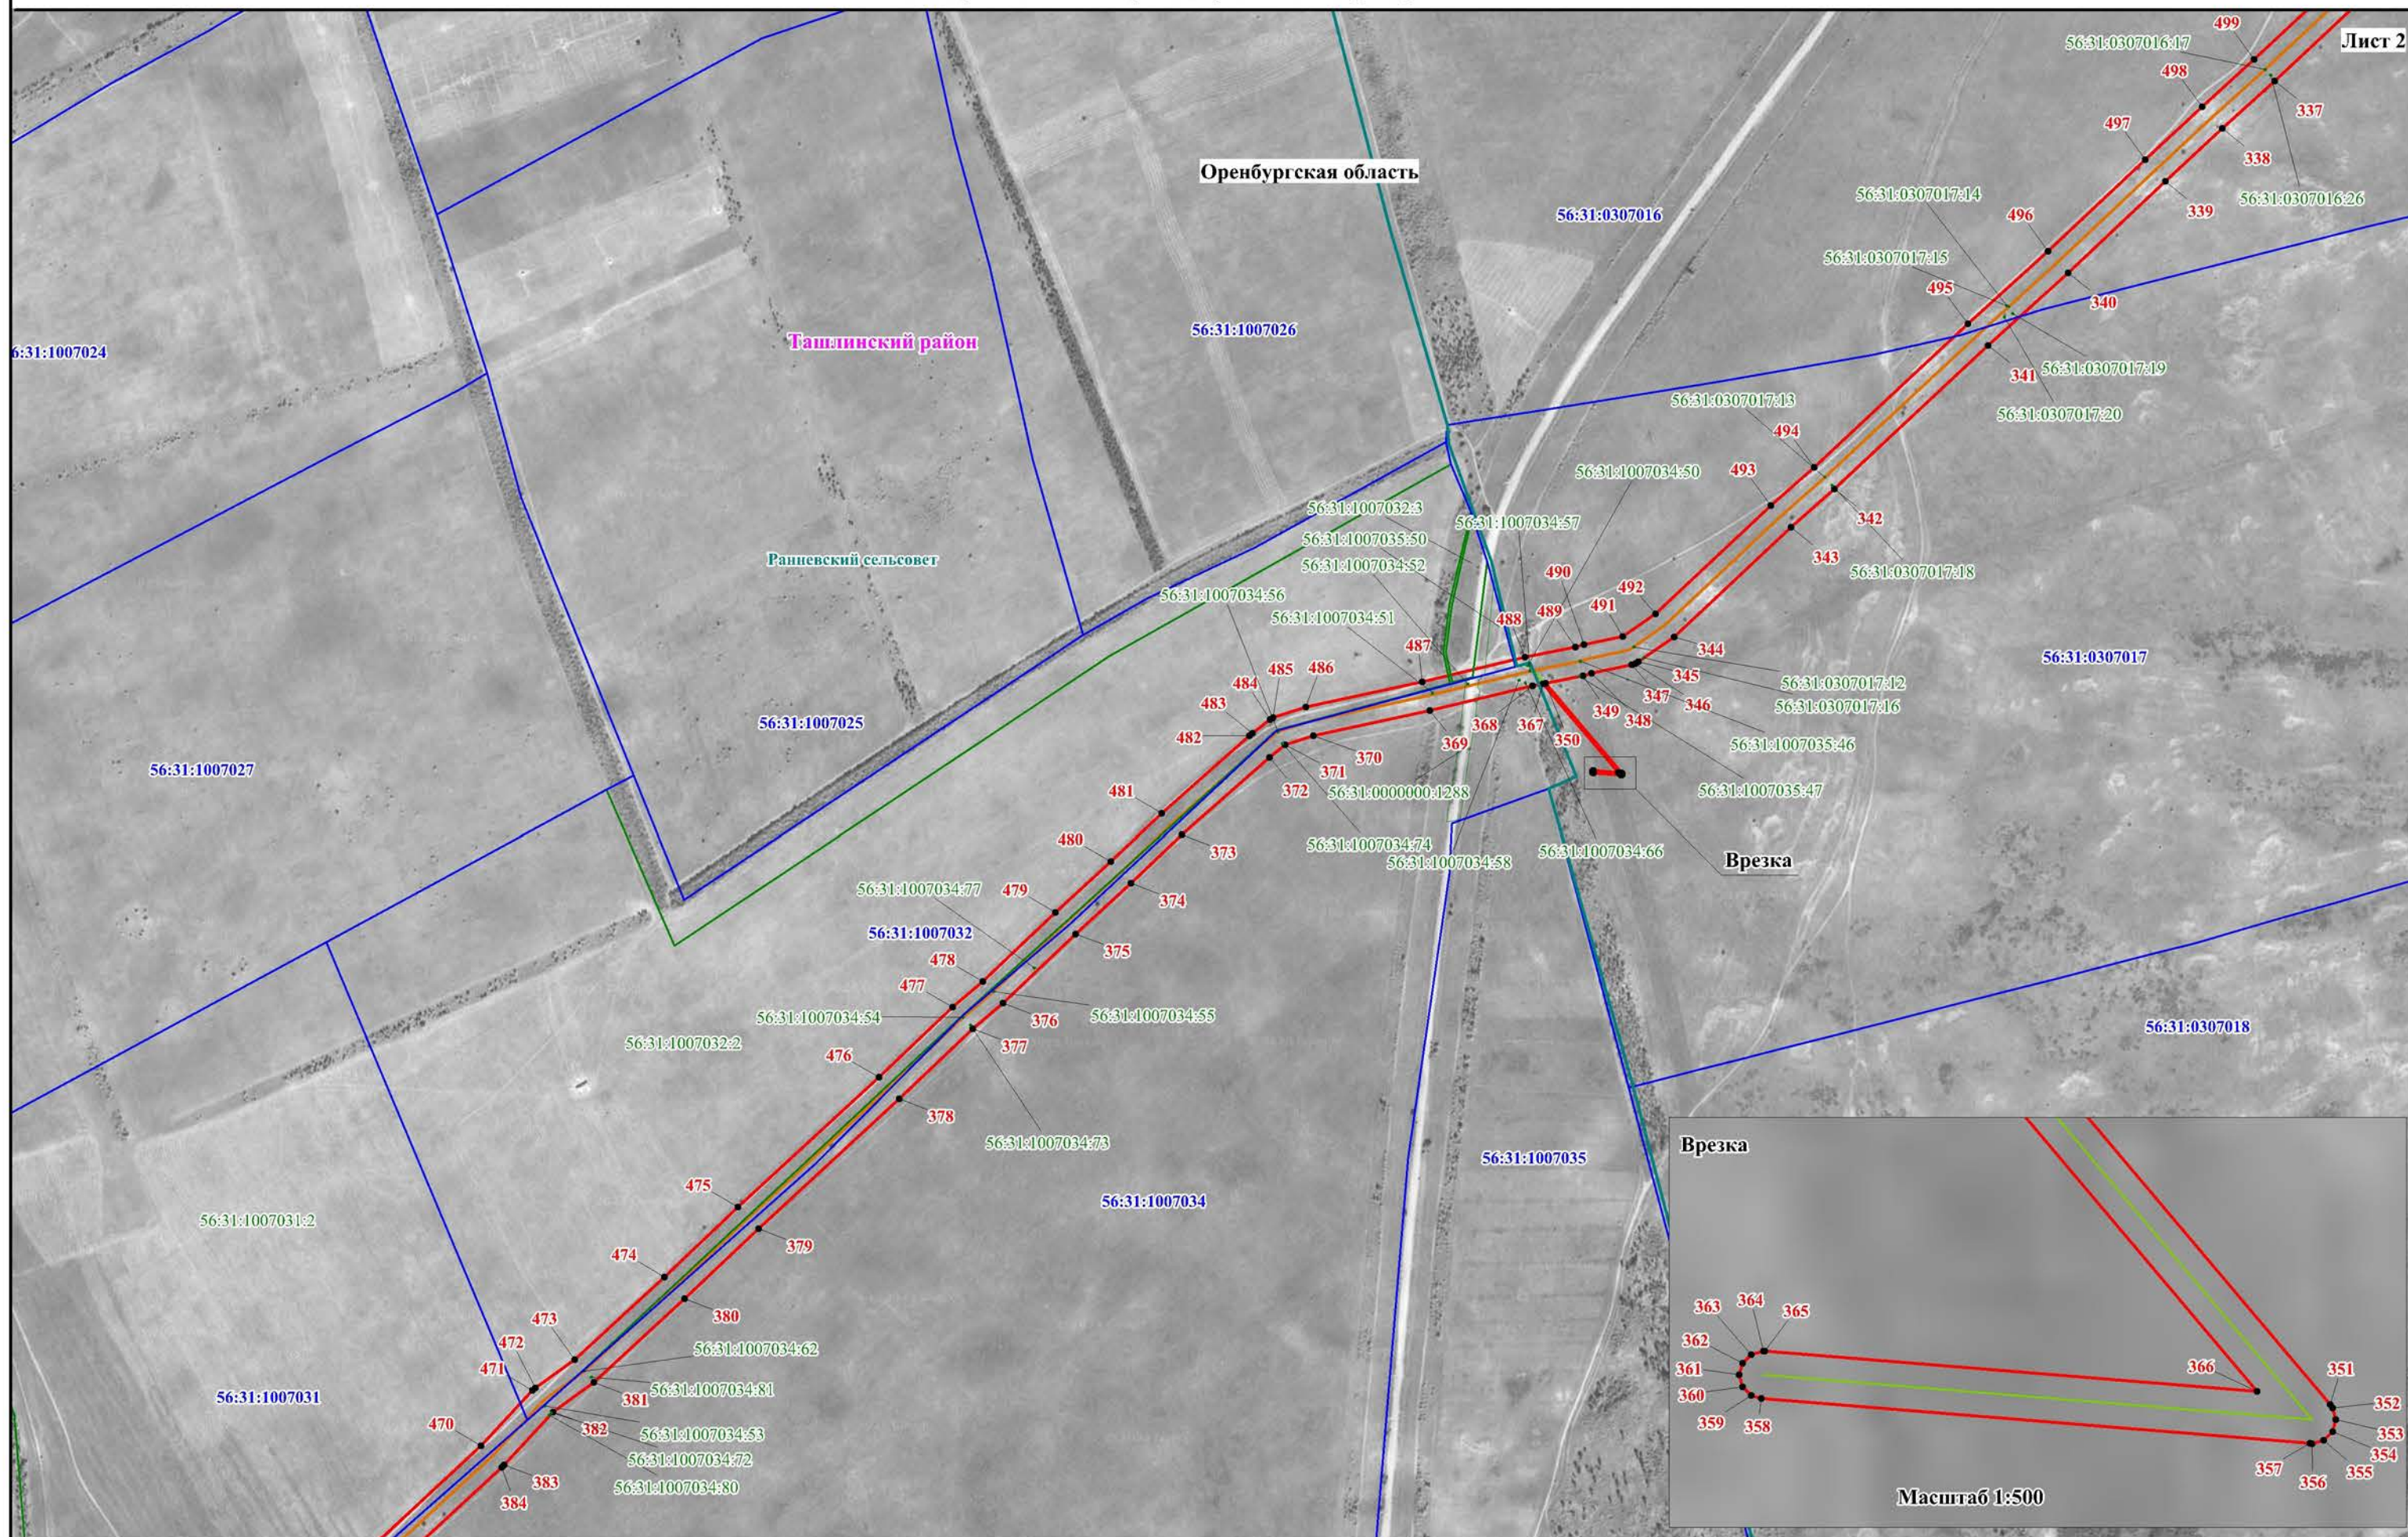

Используемые условные знаки и обозначения представлены на обзорной схеме

Схема расположения границ публичного сервитута

Лист 3

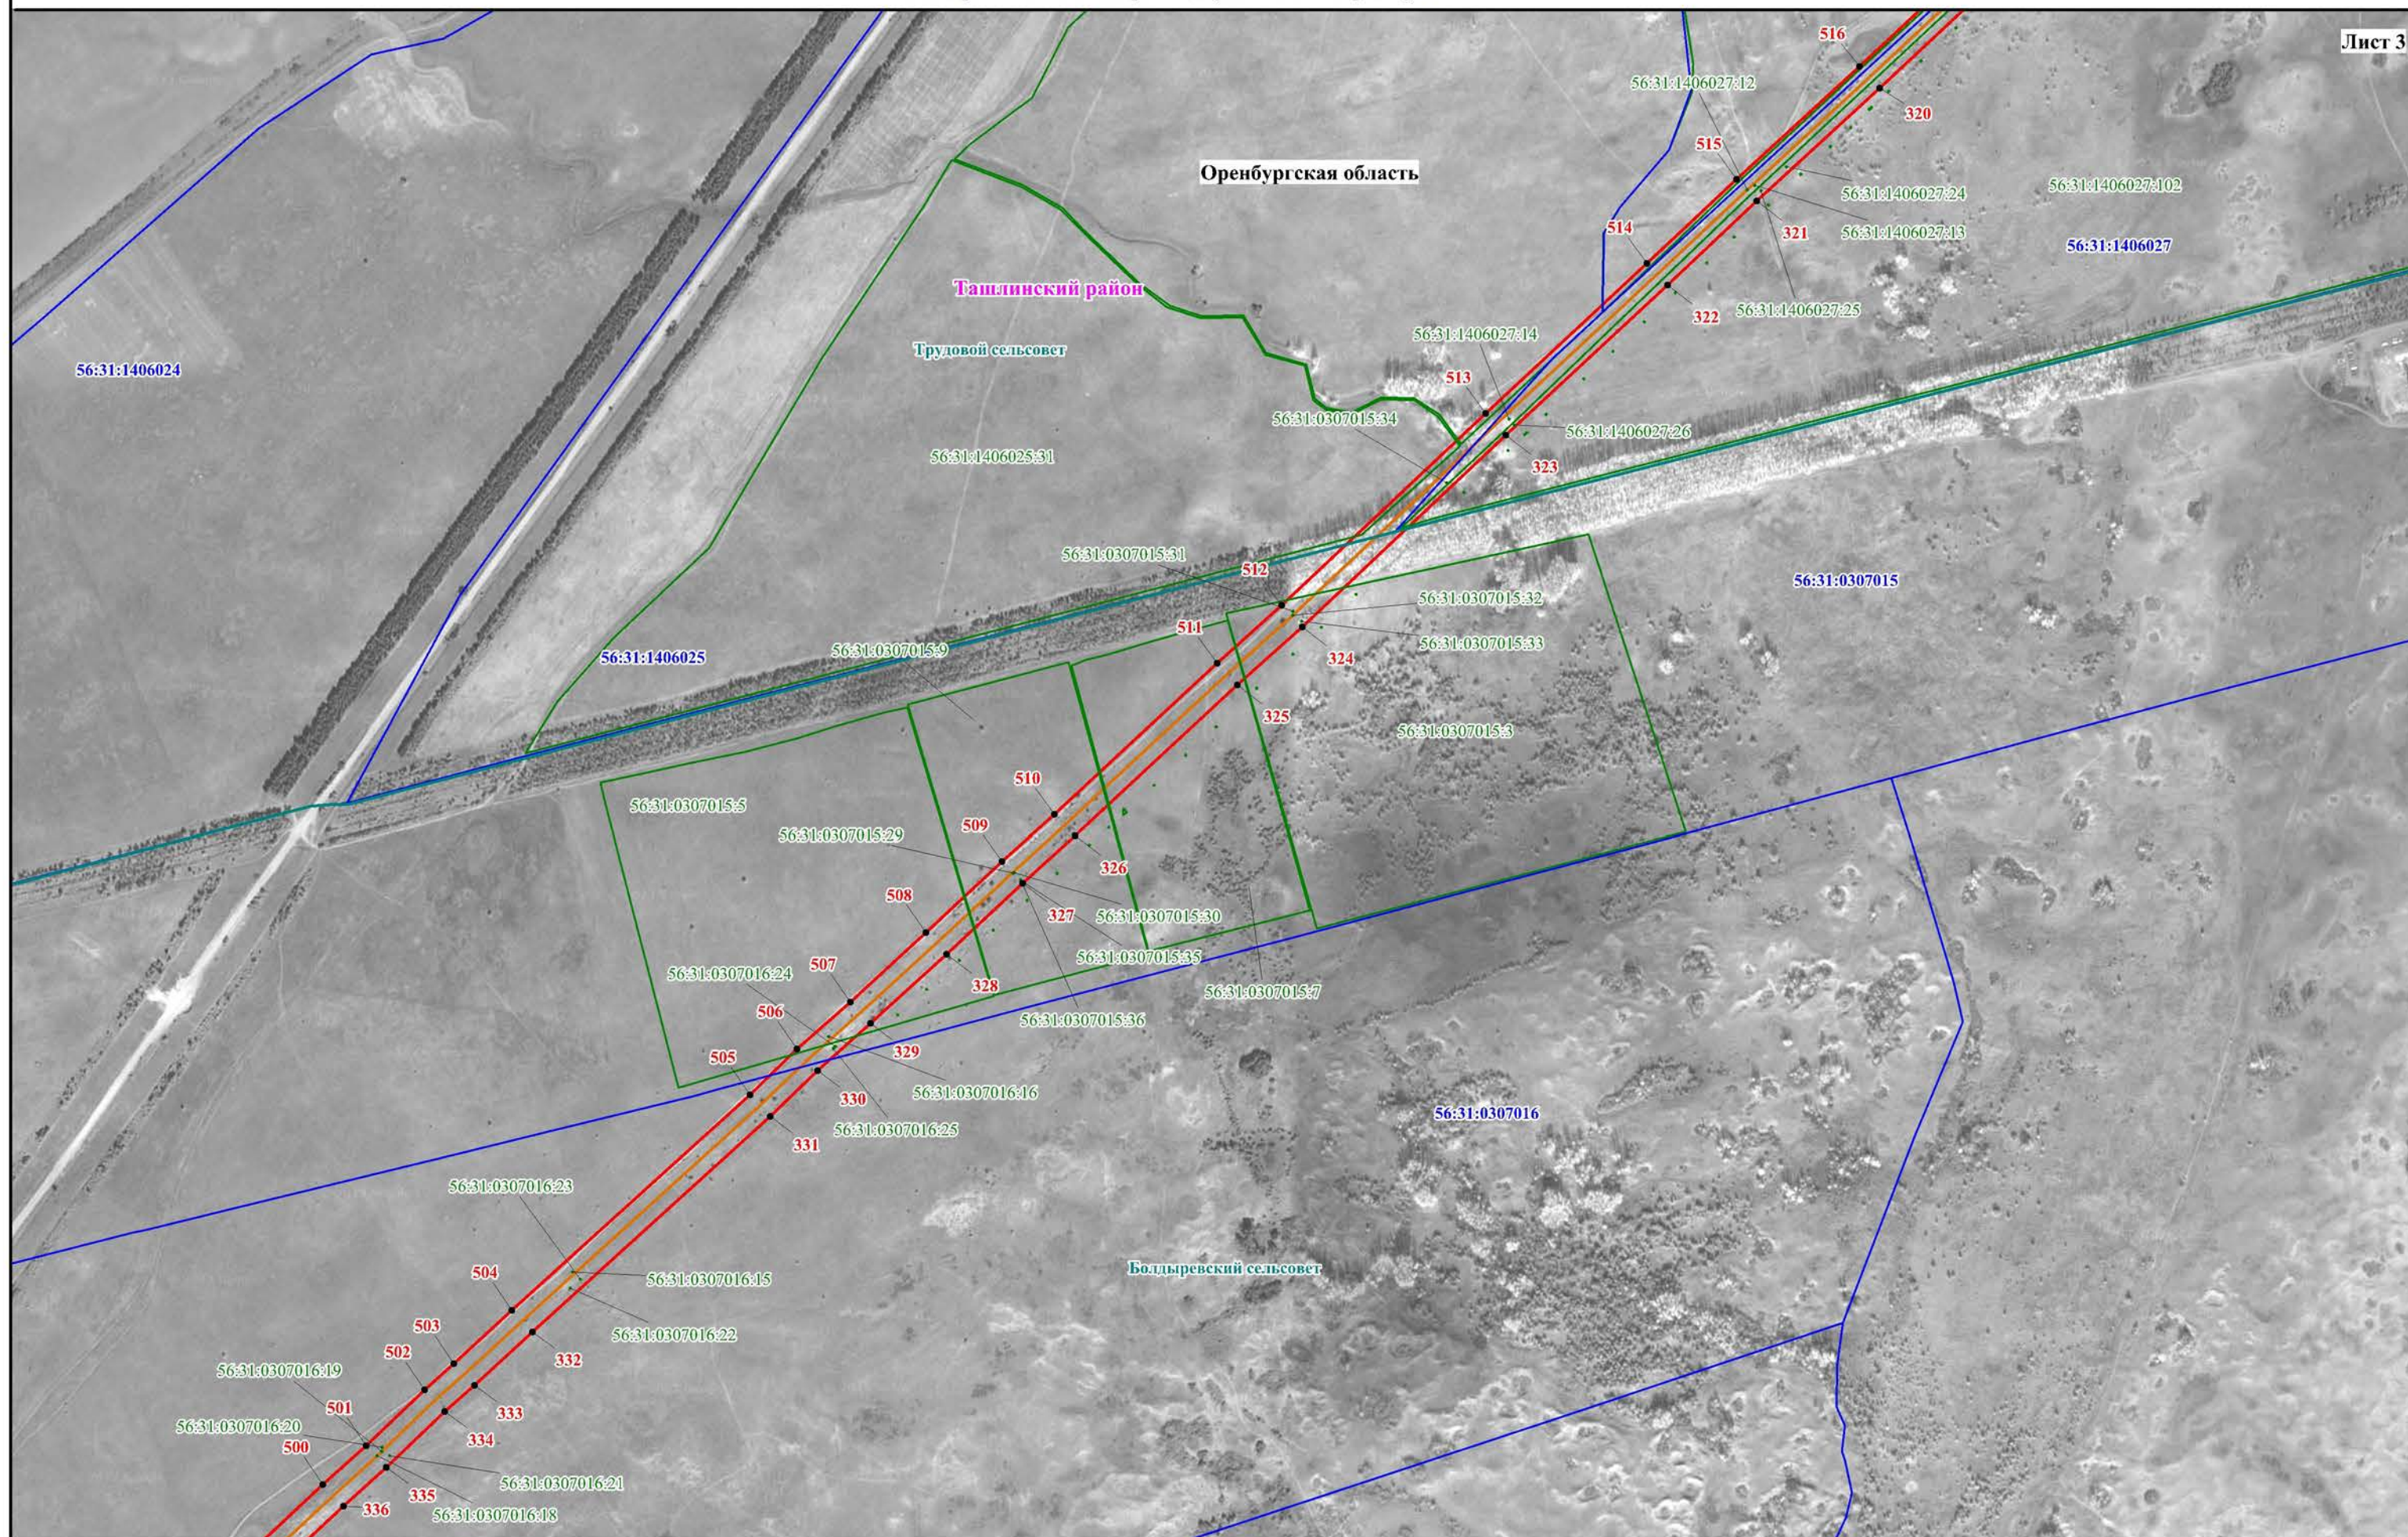


Используемые условные знаки и обозначения представлены на обзорной схеме

Масштаб 1:10000

Схема расположения границ публичного сервитута

Лист 4

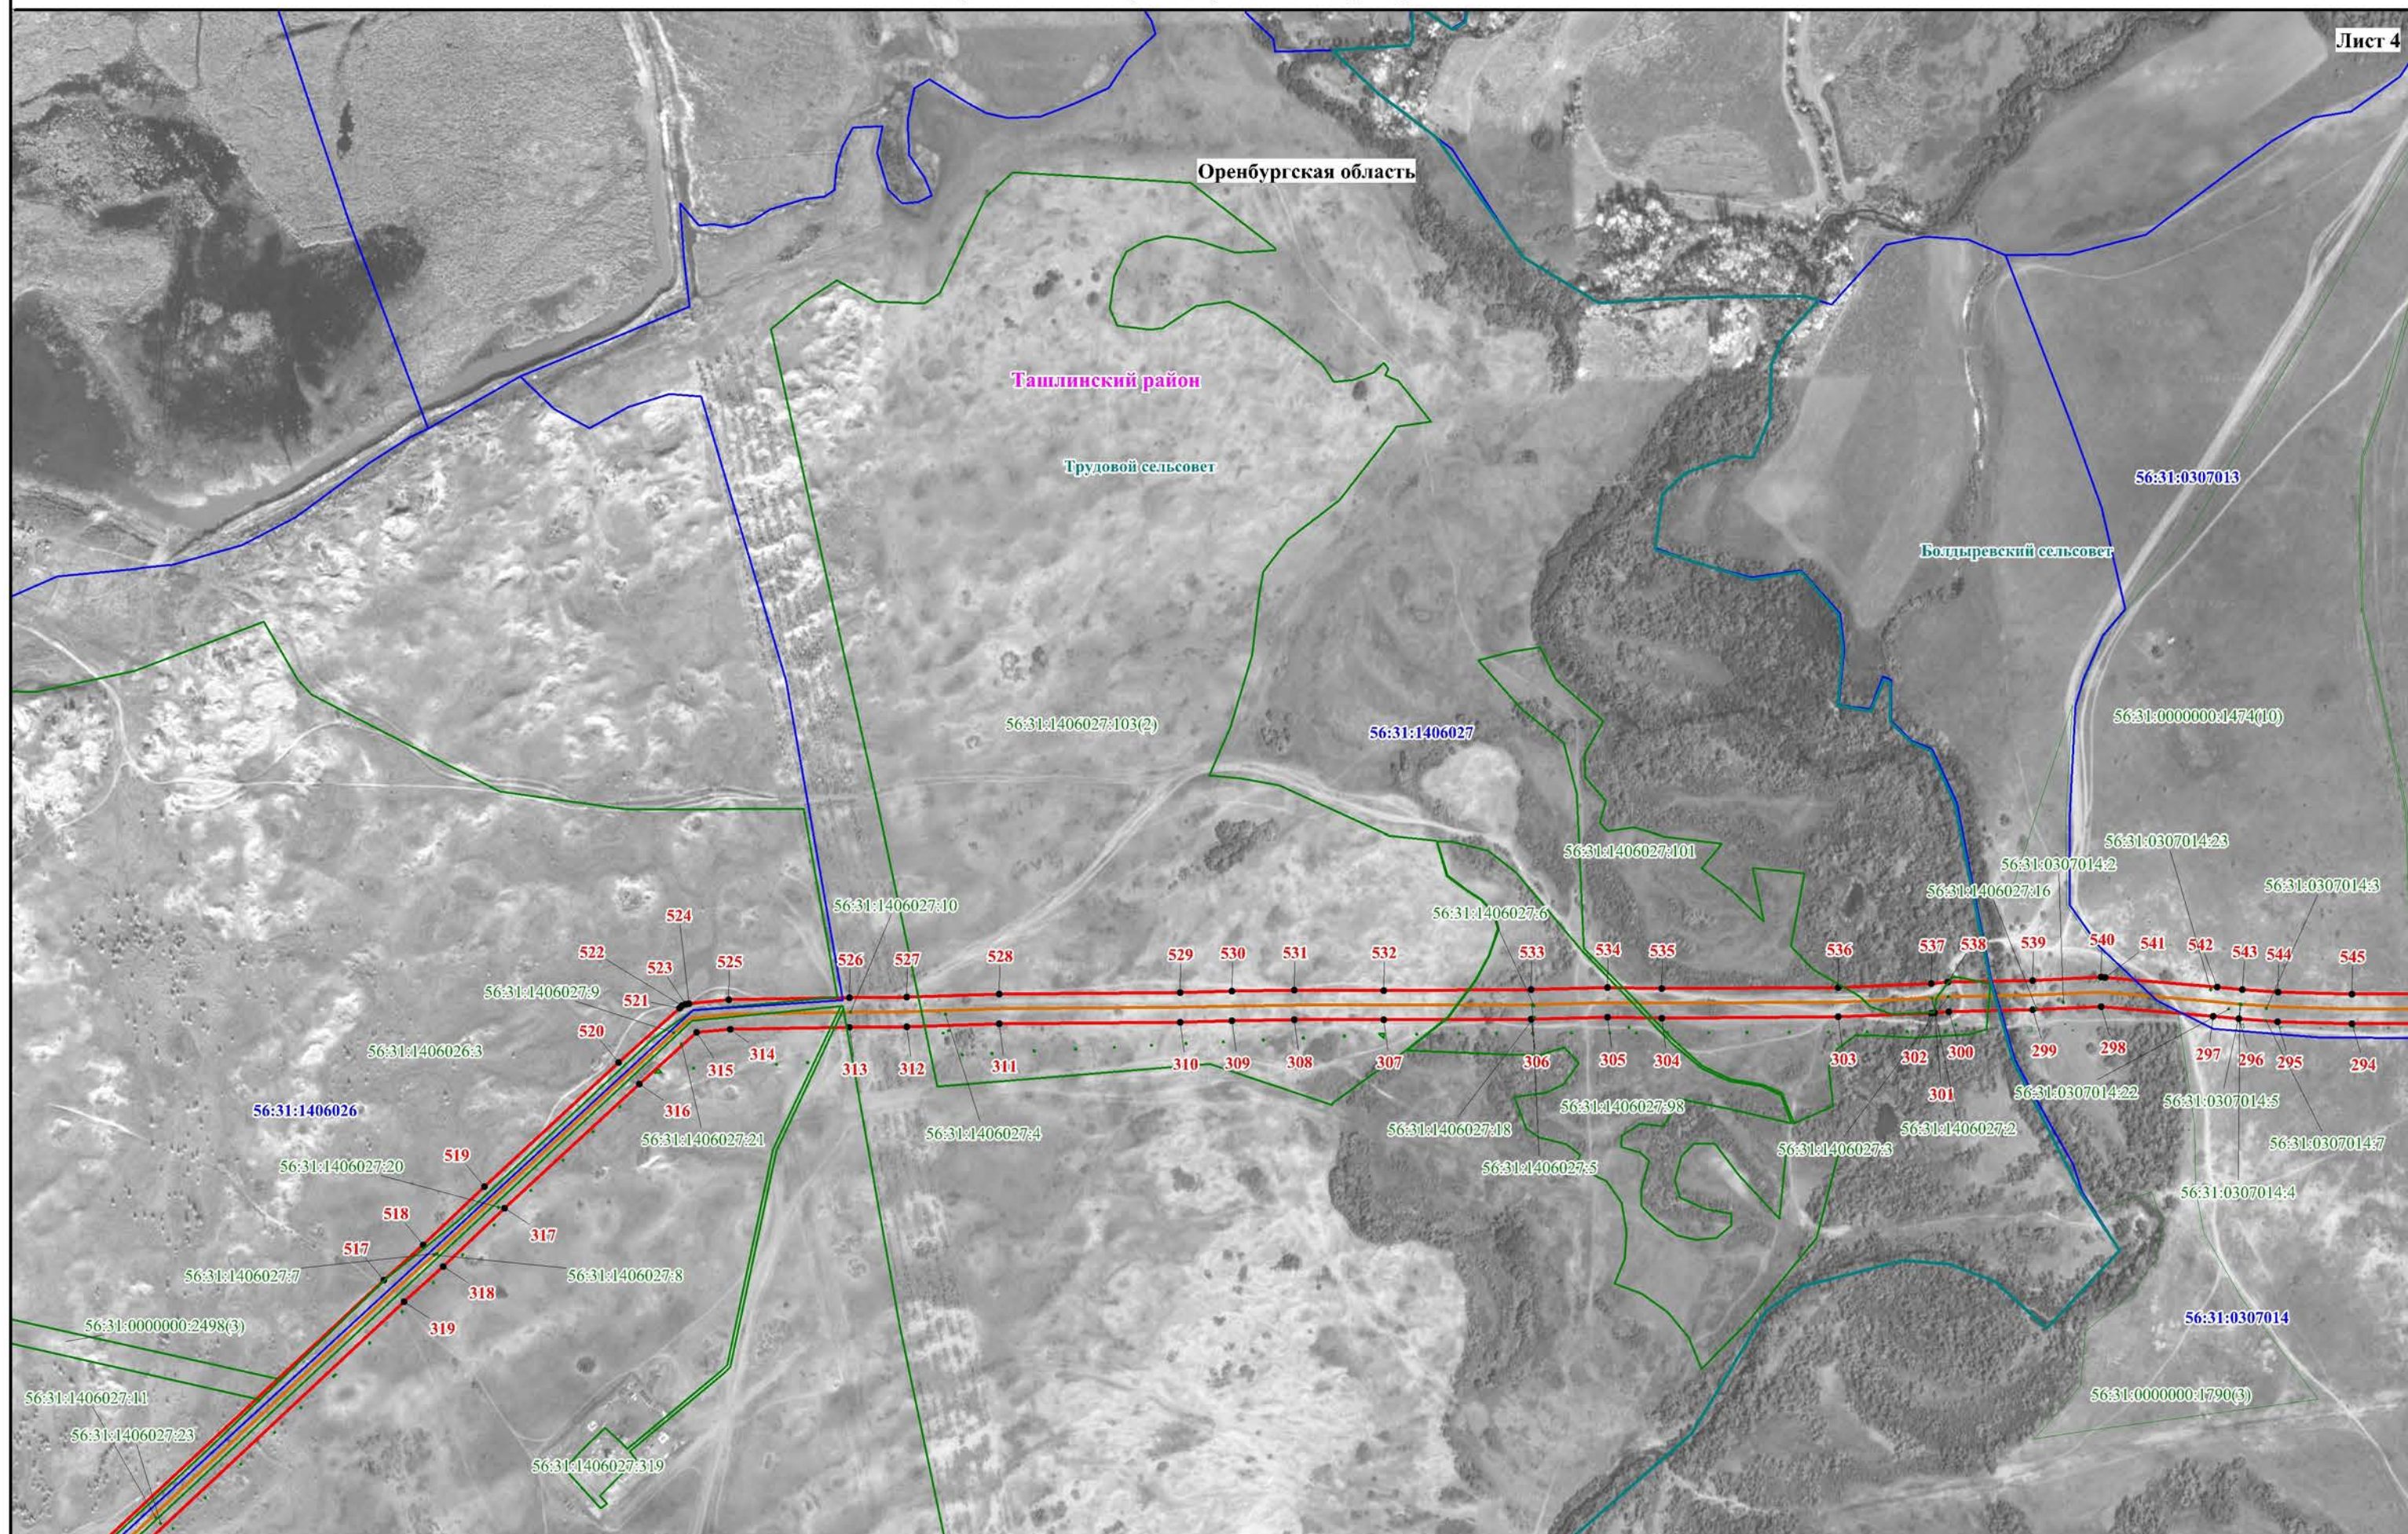

Используемые условные знаки и обозначения представлены на обзорной схеме

Масштаб 1:10000

Лист 5


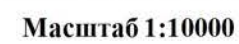


Схема расположения границ публичного сервитута

Лист 6

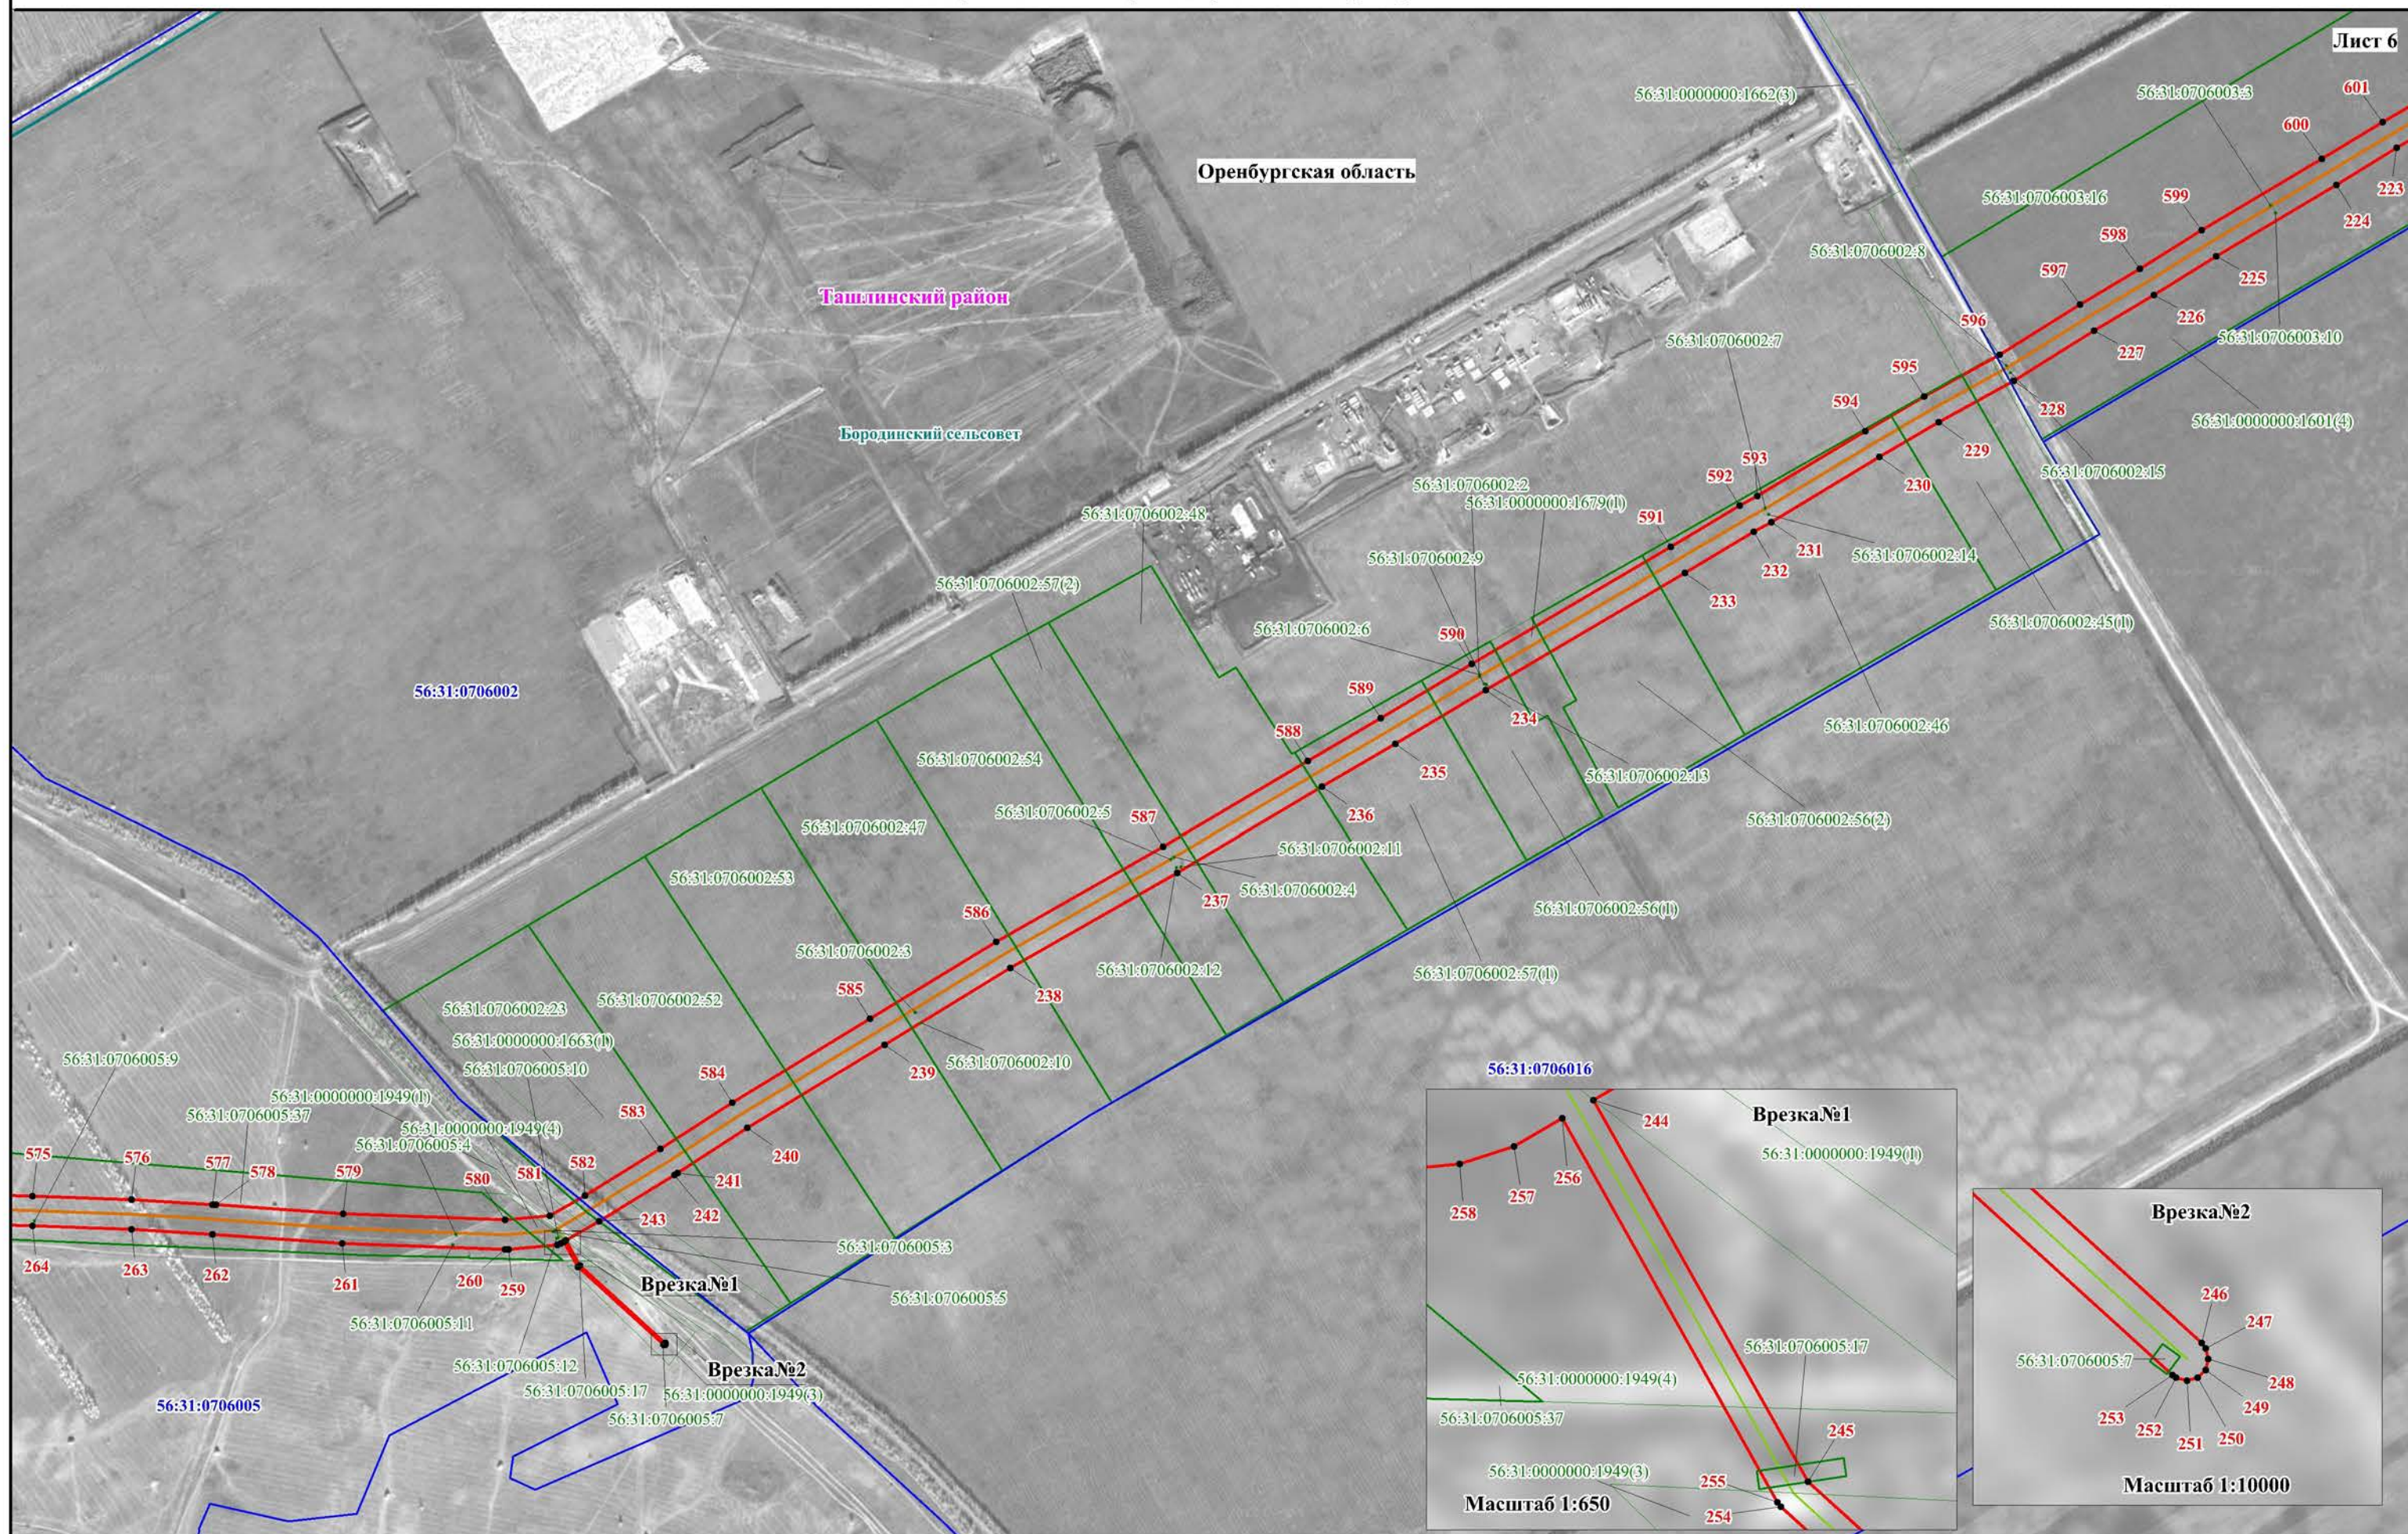

Используемые условные знаки и обозначения представлены на обзорной схеме

Масштаб 1:10000

Схема расположения границ публичного сервитута

Лист 7



Используемые условные знаки и обозначения представлены на обзорной схеме

Масштаб 1:10000

Схема расположения границ публичного сервитута


Лист 8



Используемые условные знаки и обозначения представлены на обзорной схеме

Масштаб 1:10000


Лист 9

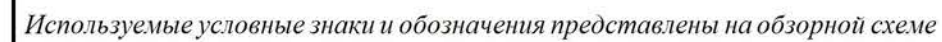

Масштаб 1:10000

Схема расположения границ публичного сервитута

Лист 10

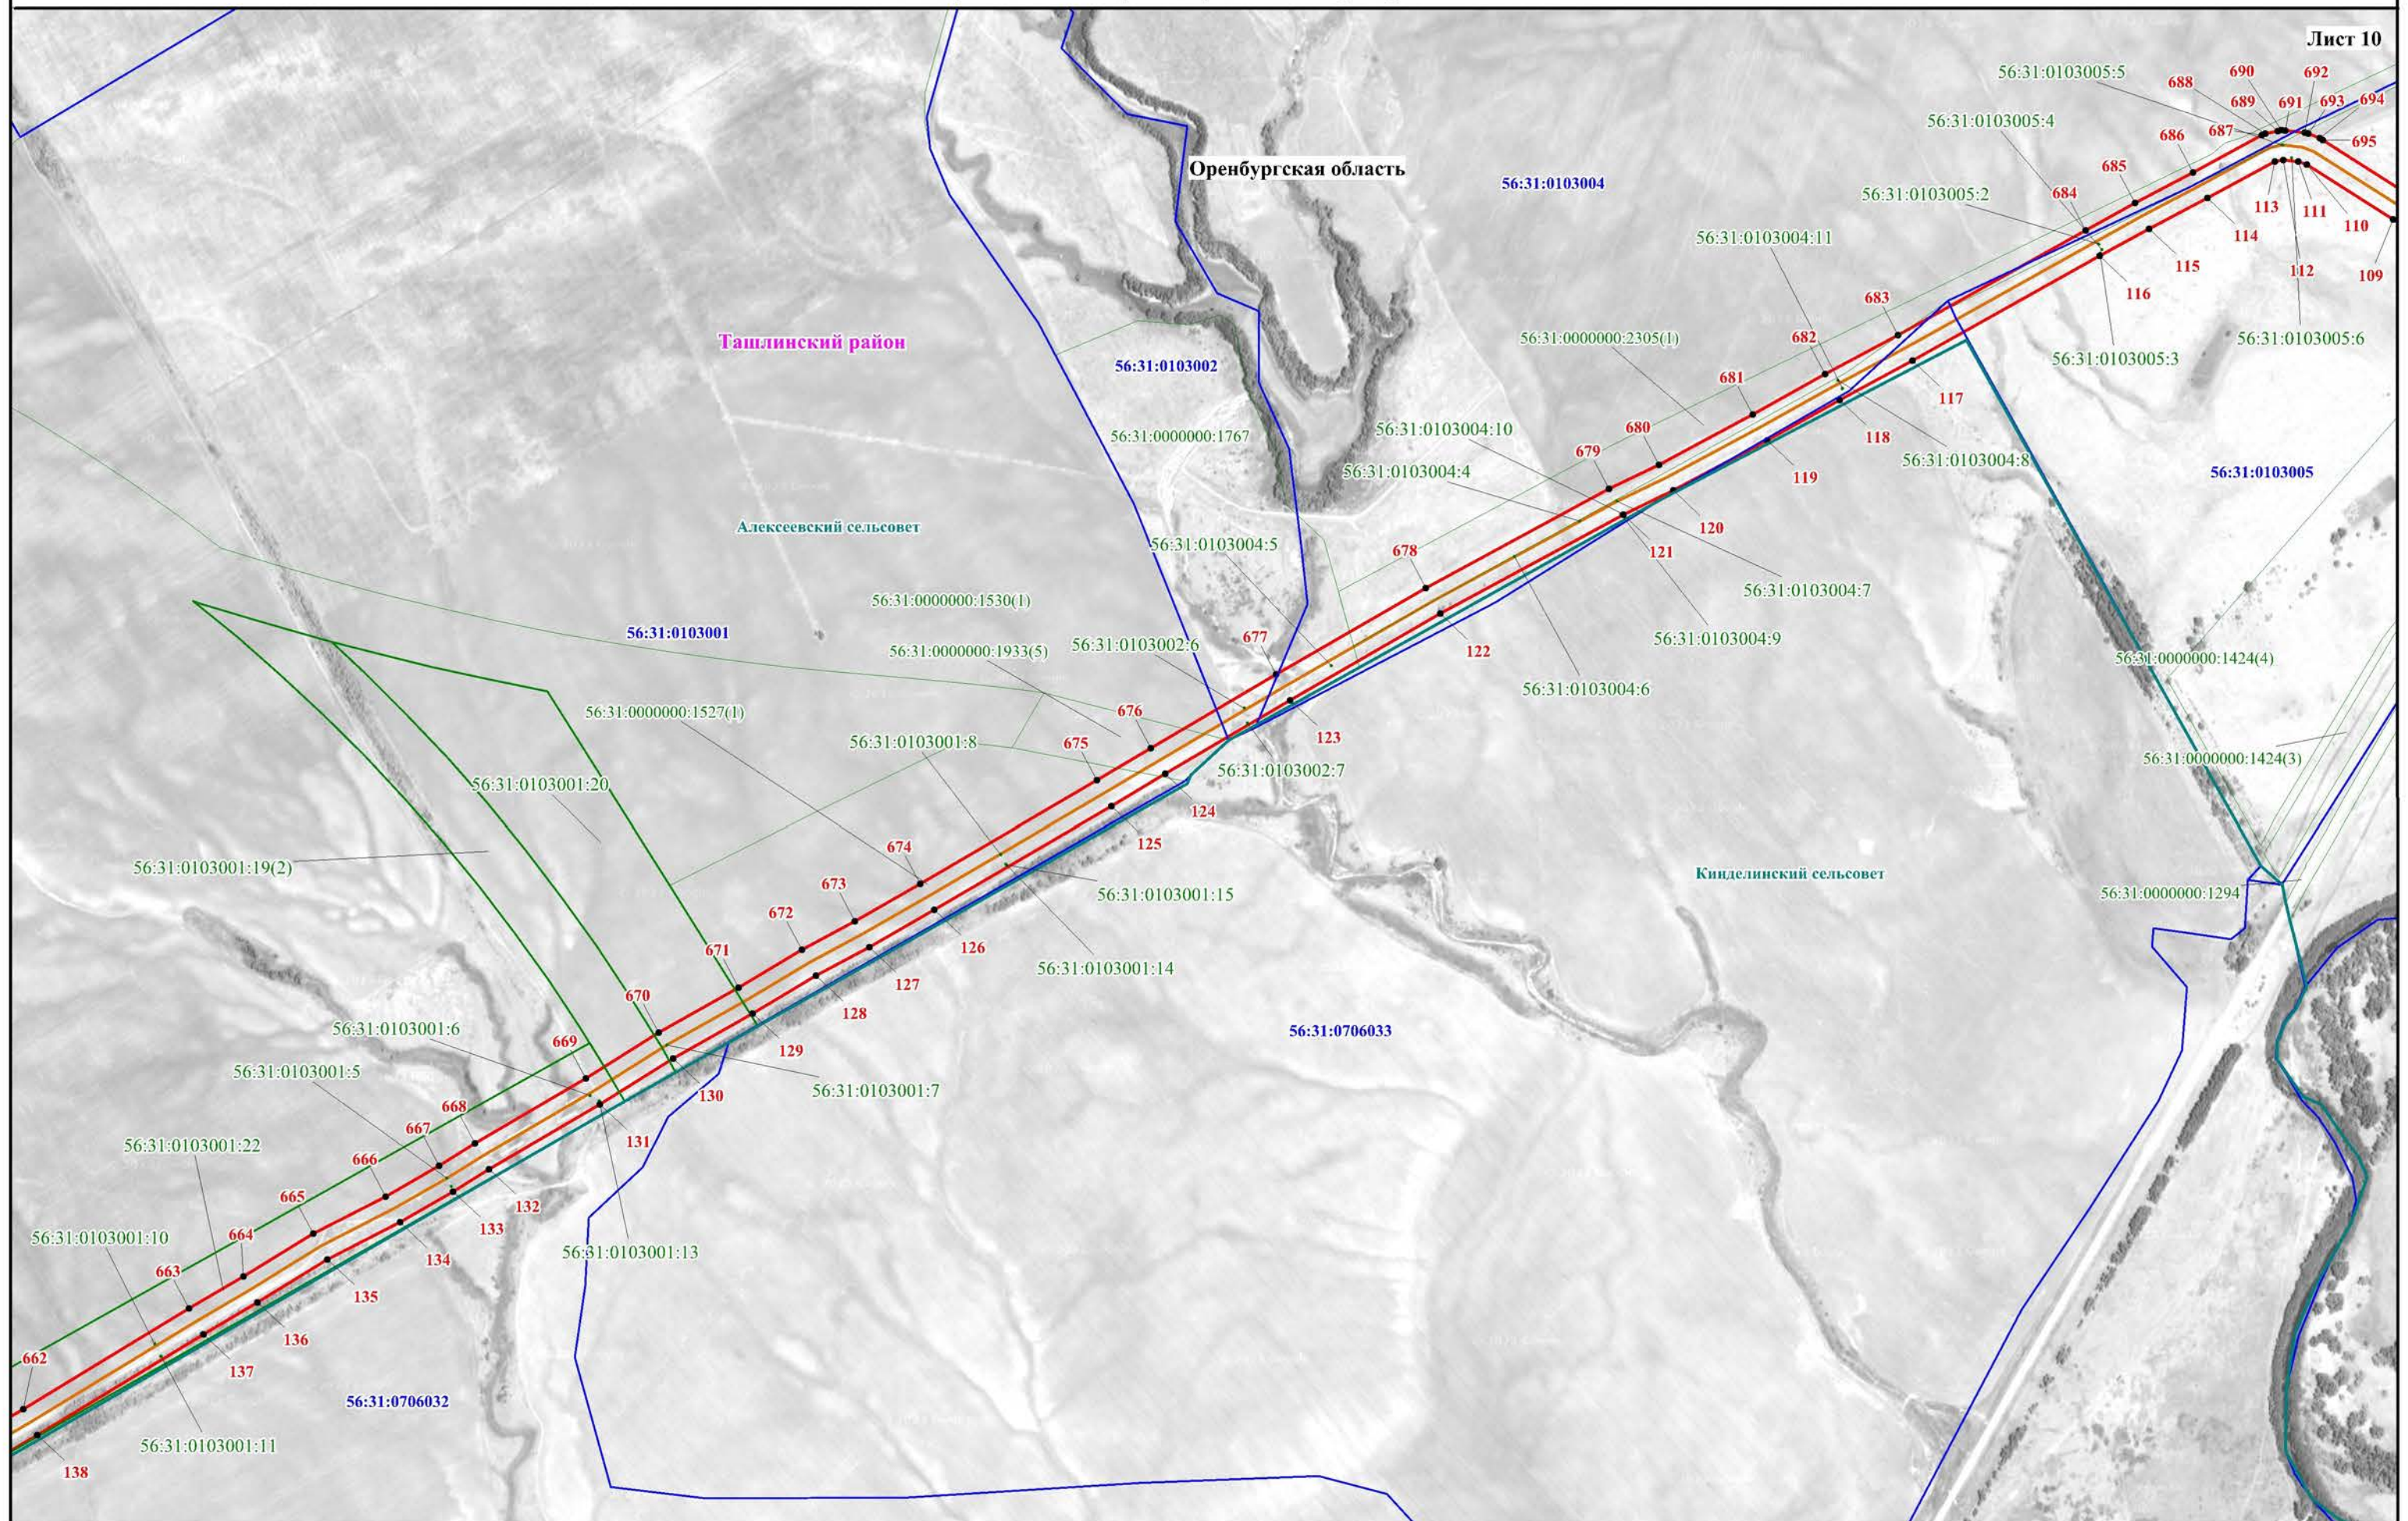


Используемые условные знаки и обозначения представлены на обзорной схеме

Масштаб 1:10000

Схема расположения границ публичного сервитута


Лист 11

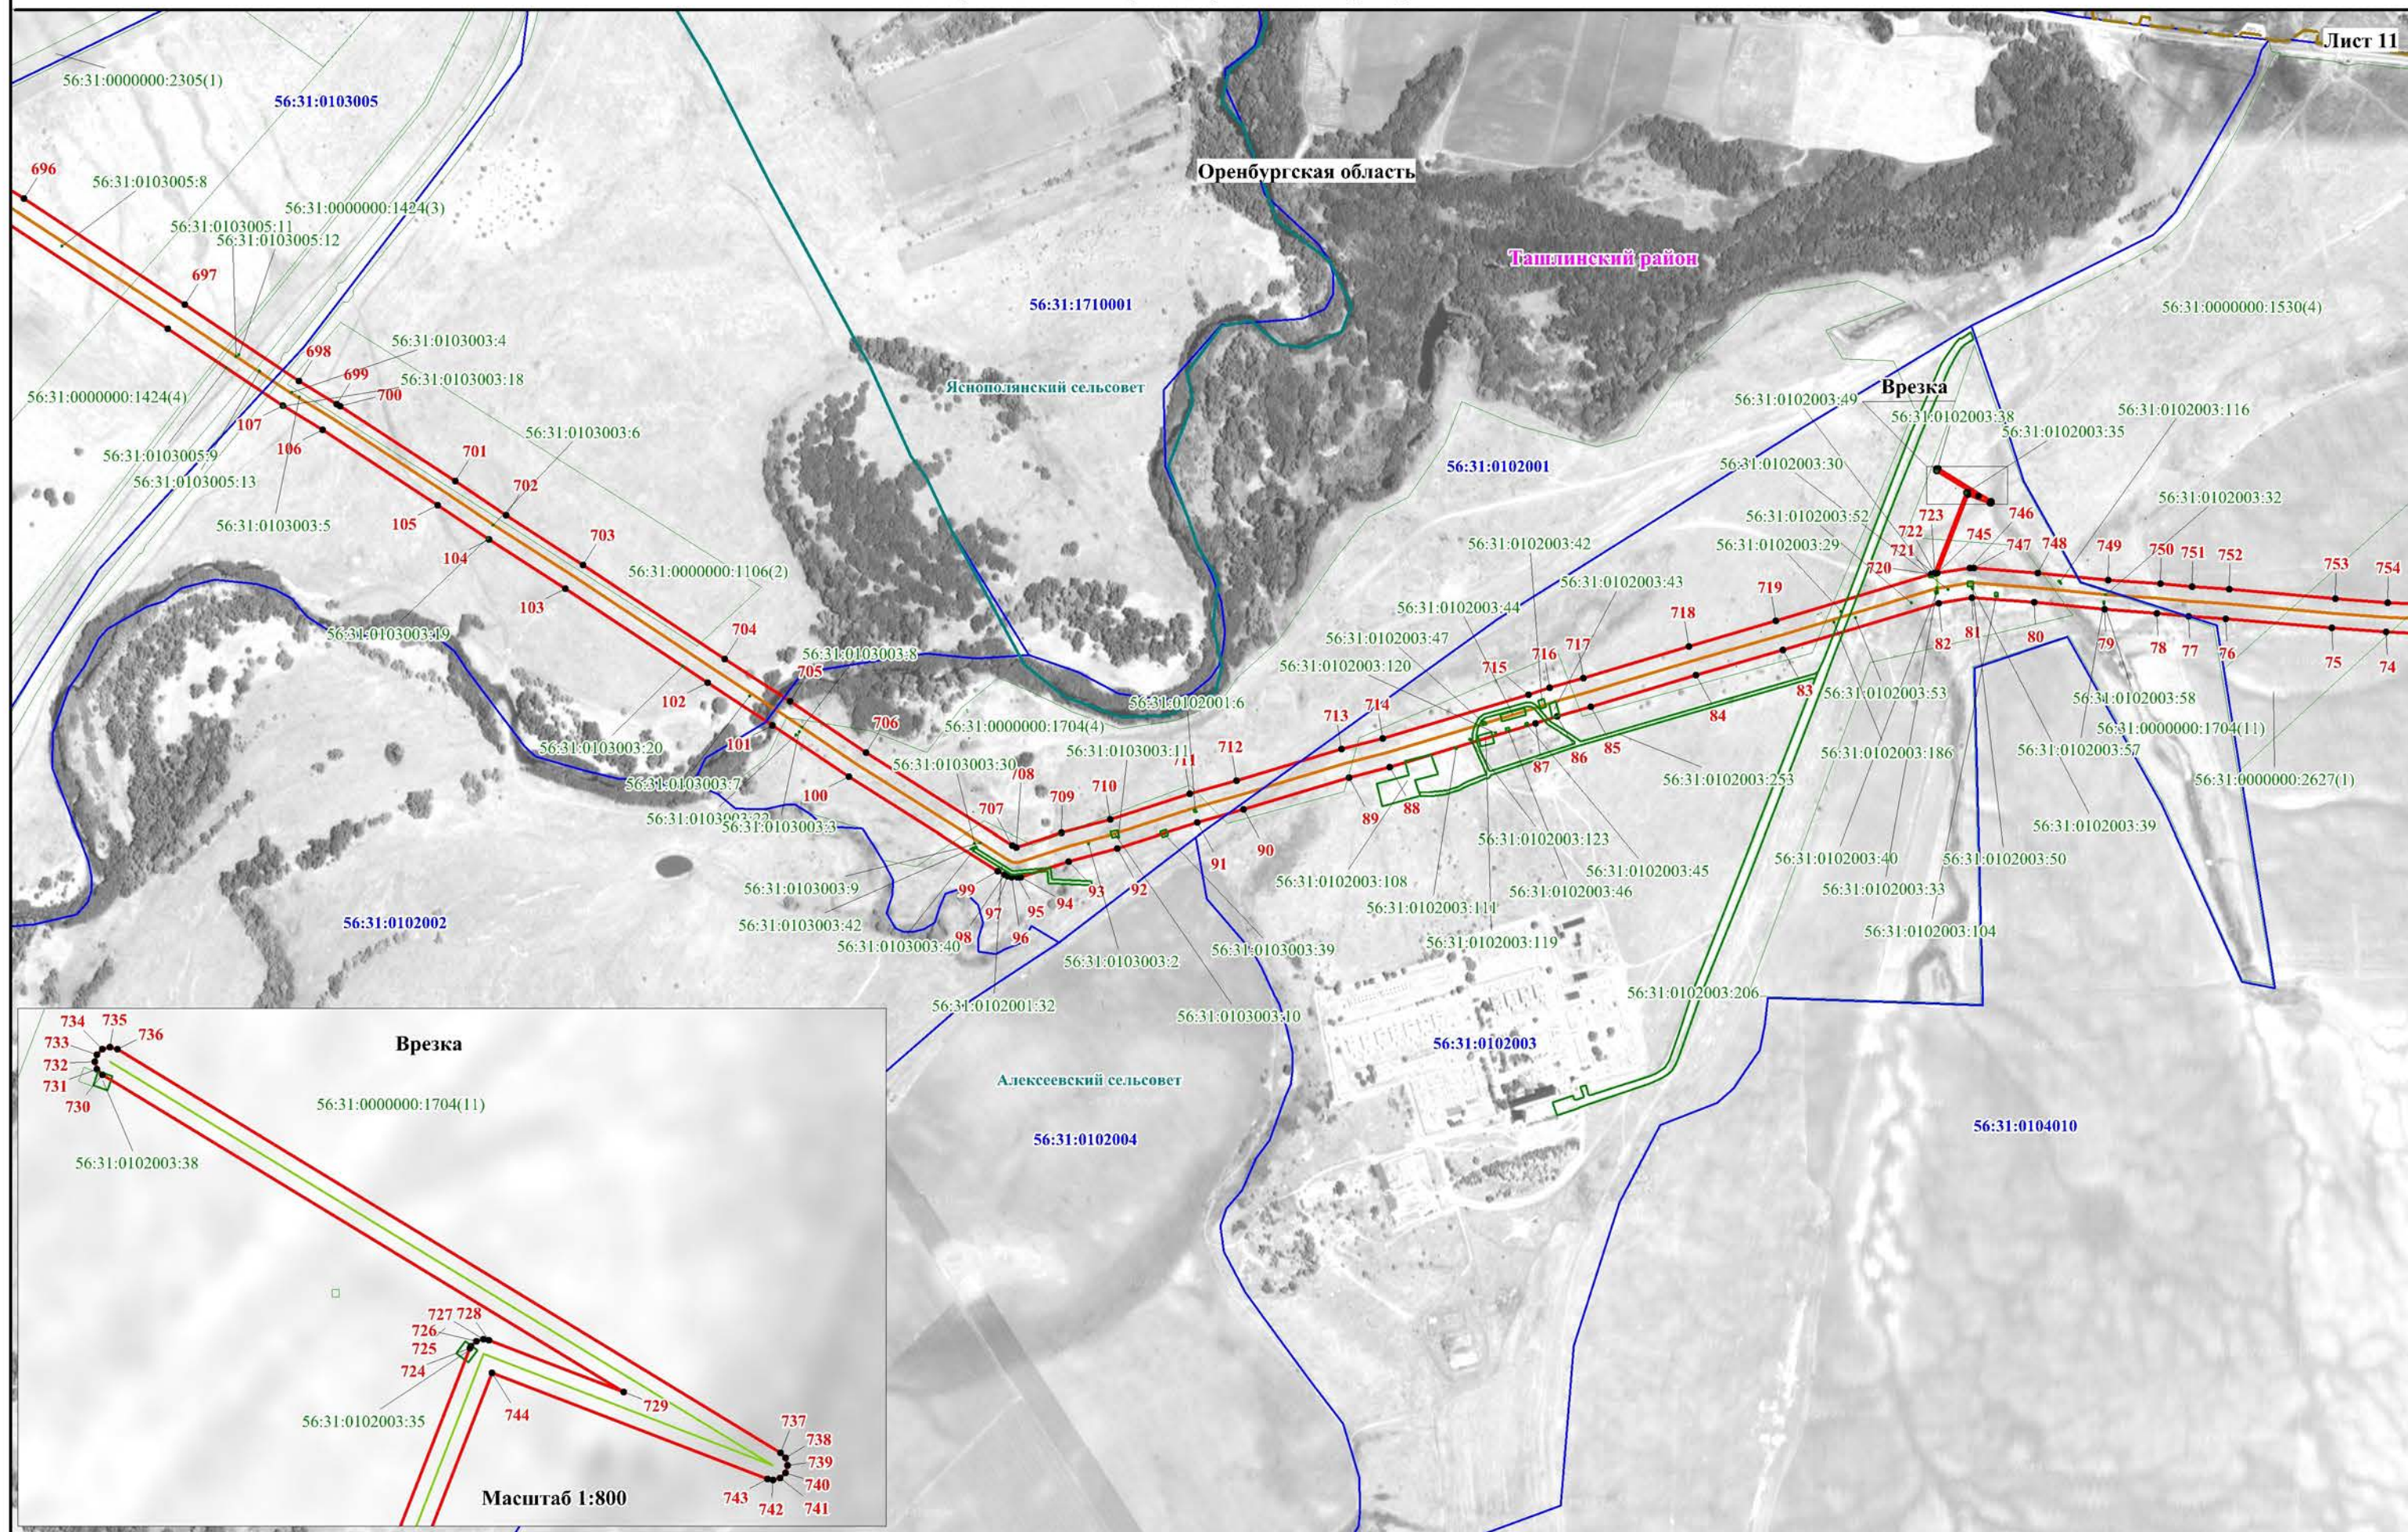



Используемые условные знаки и обозначения представлены на обзорной схеме

Масштаб 1:10000

Лист 12

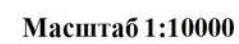

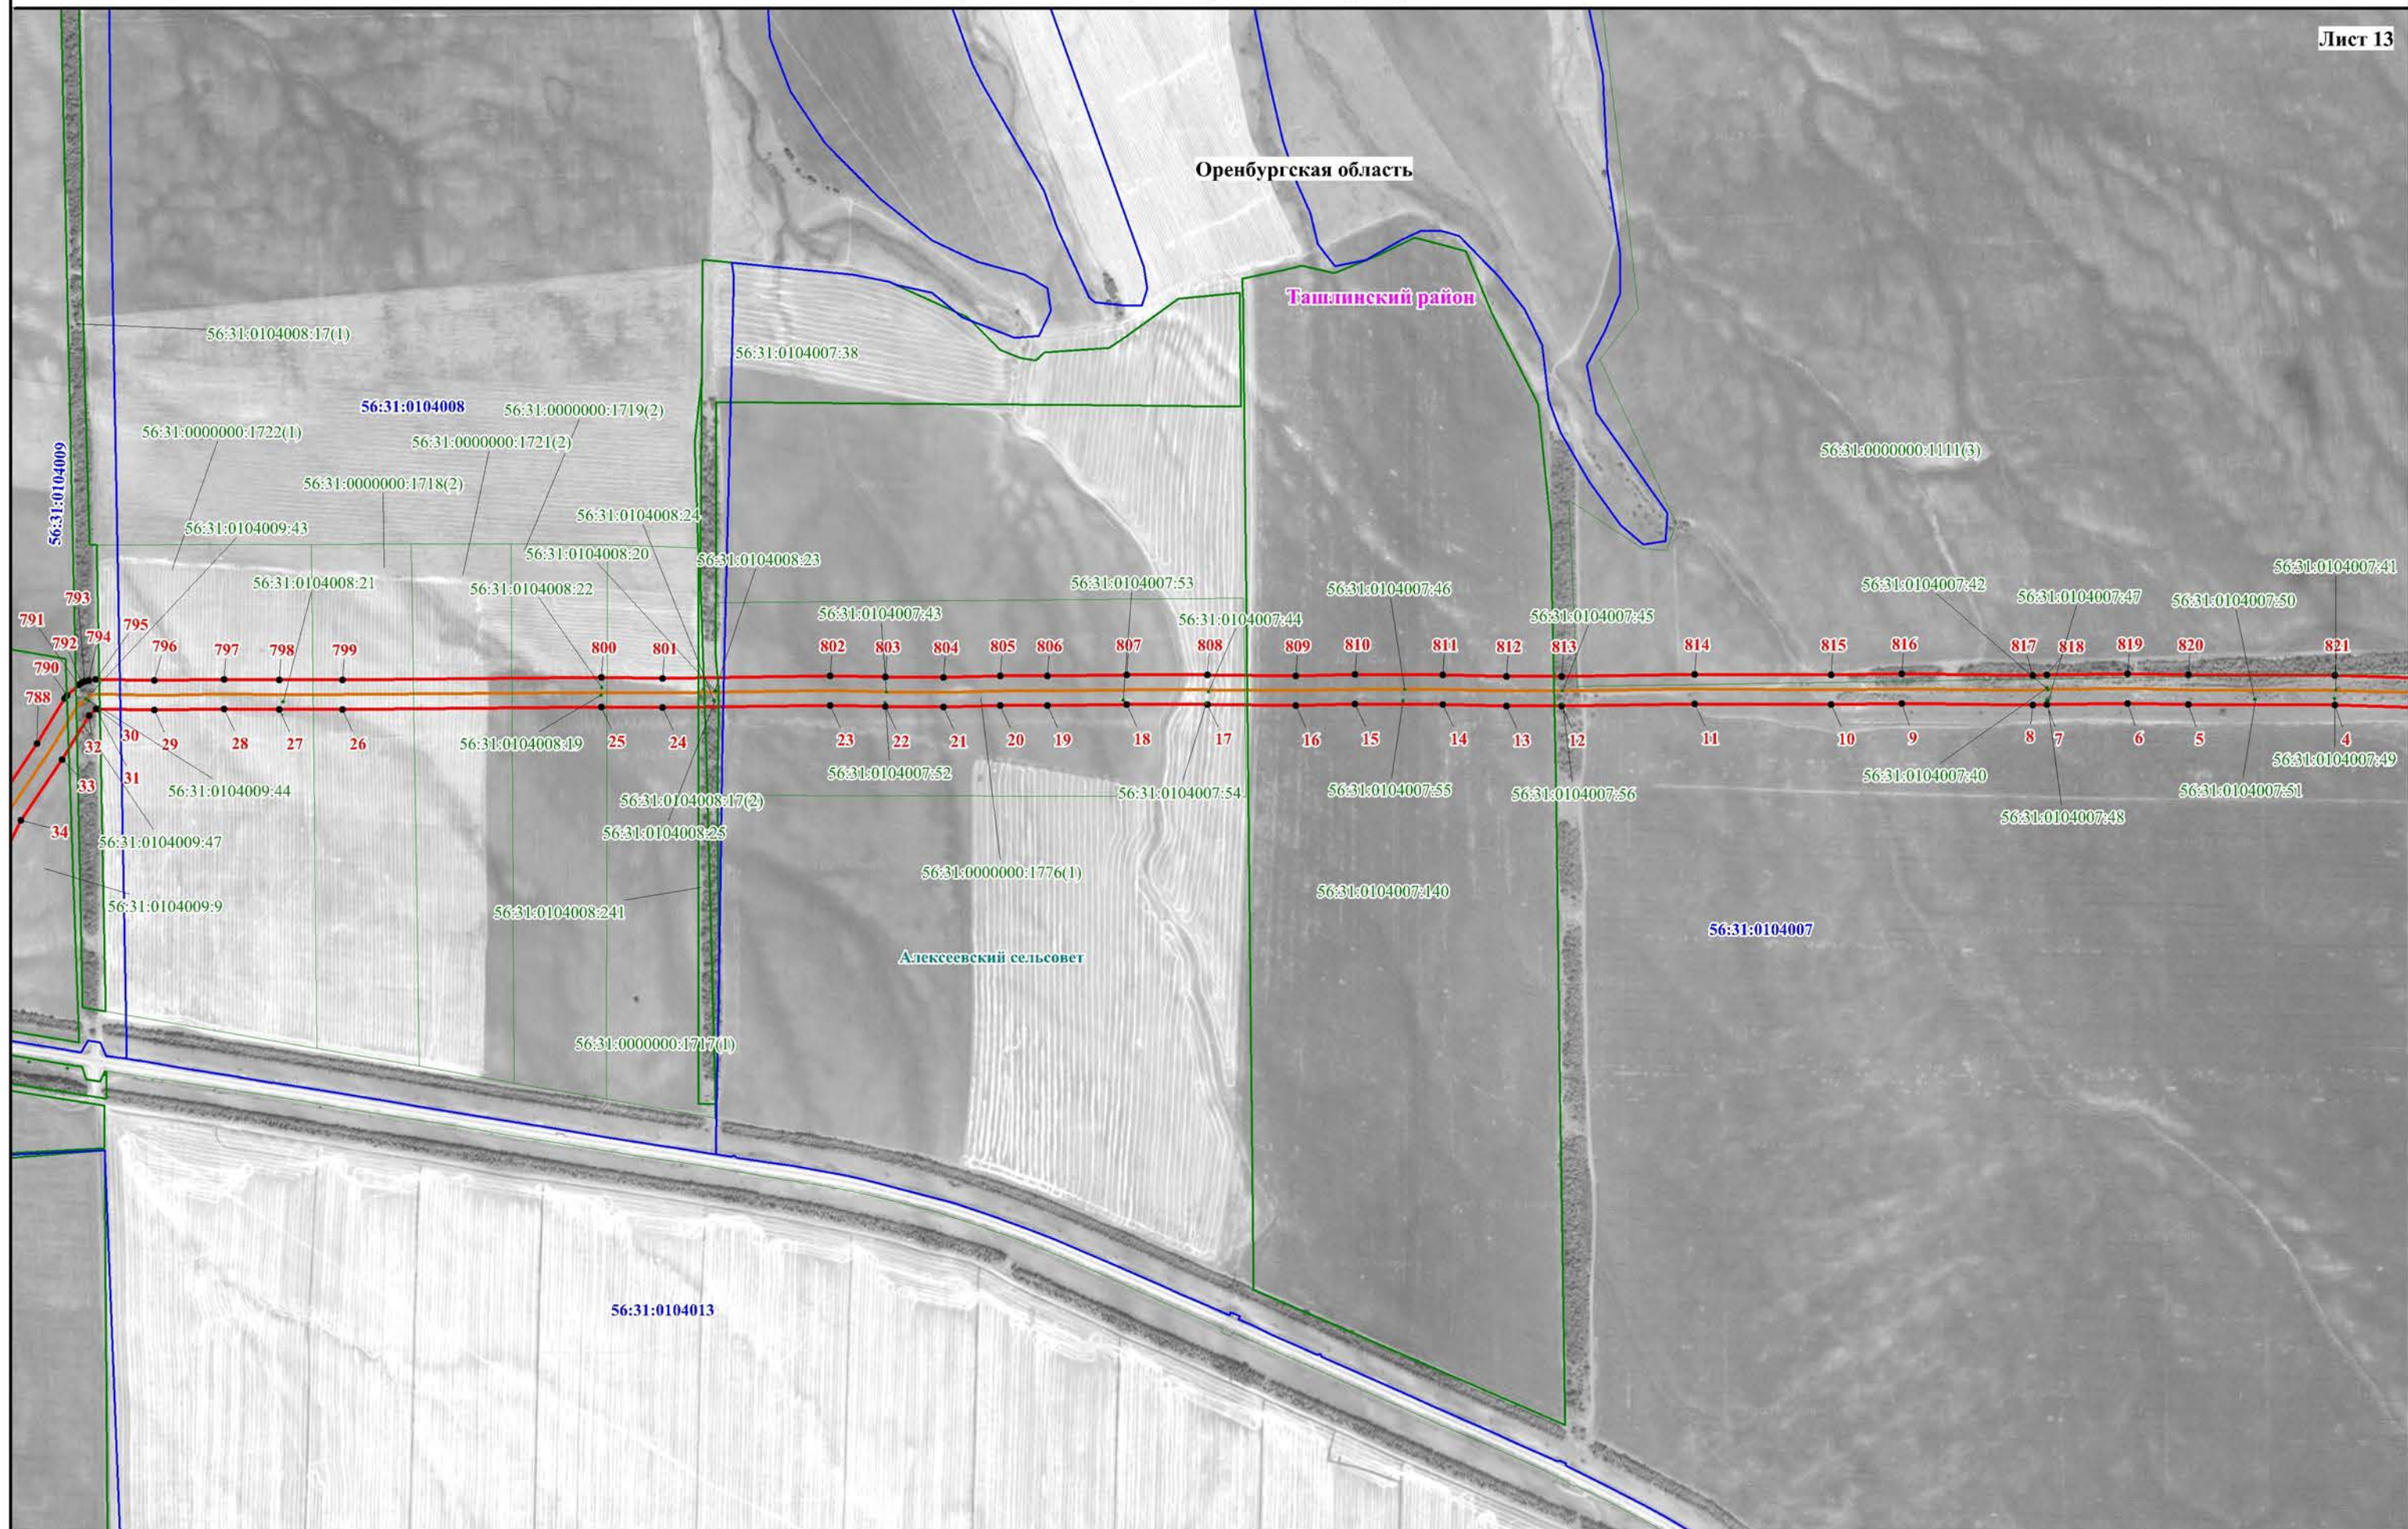

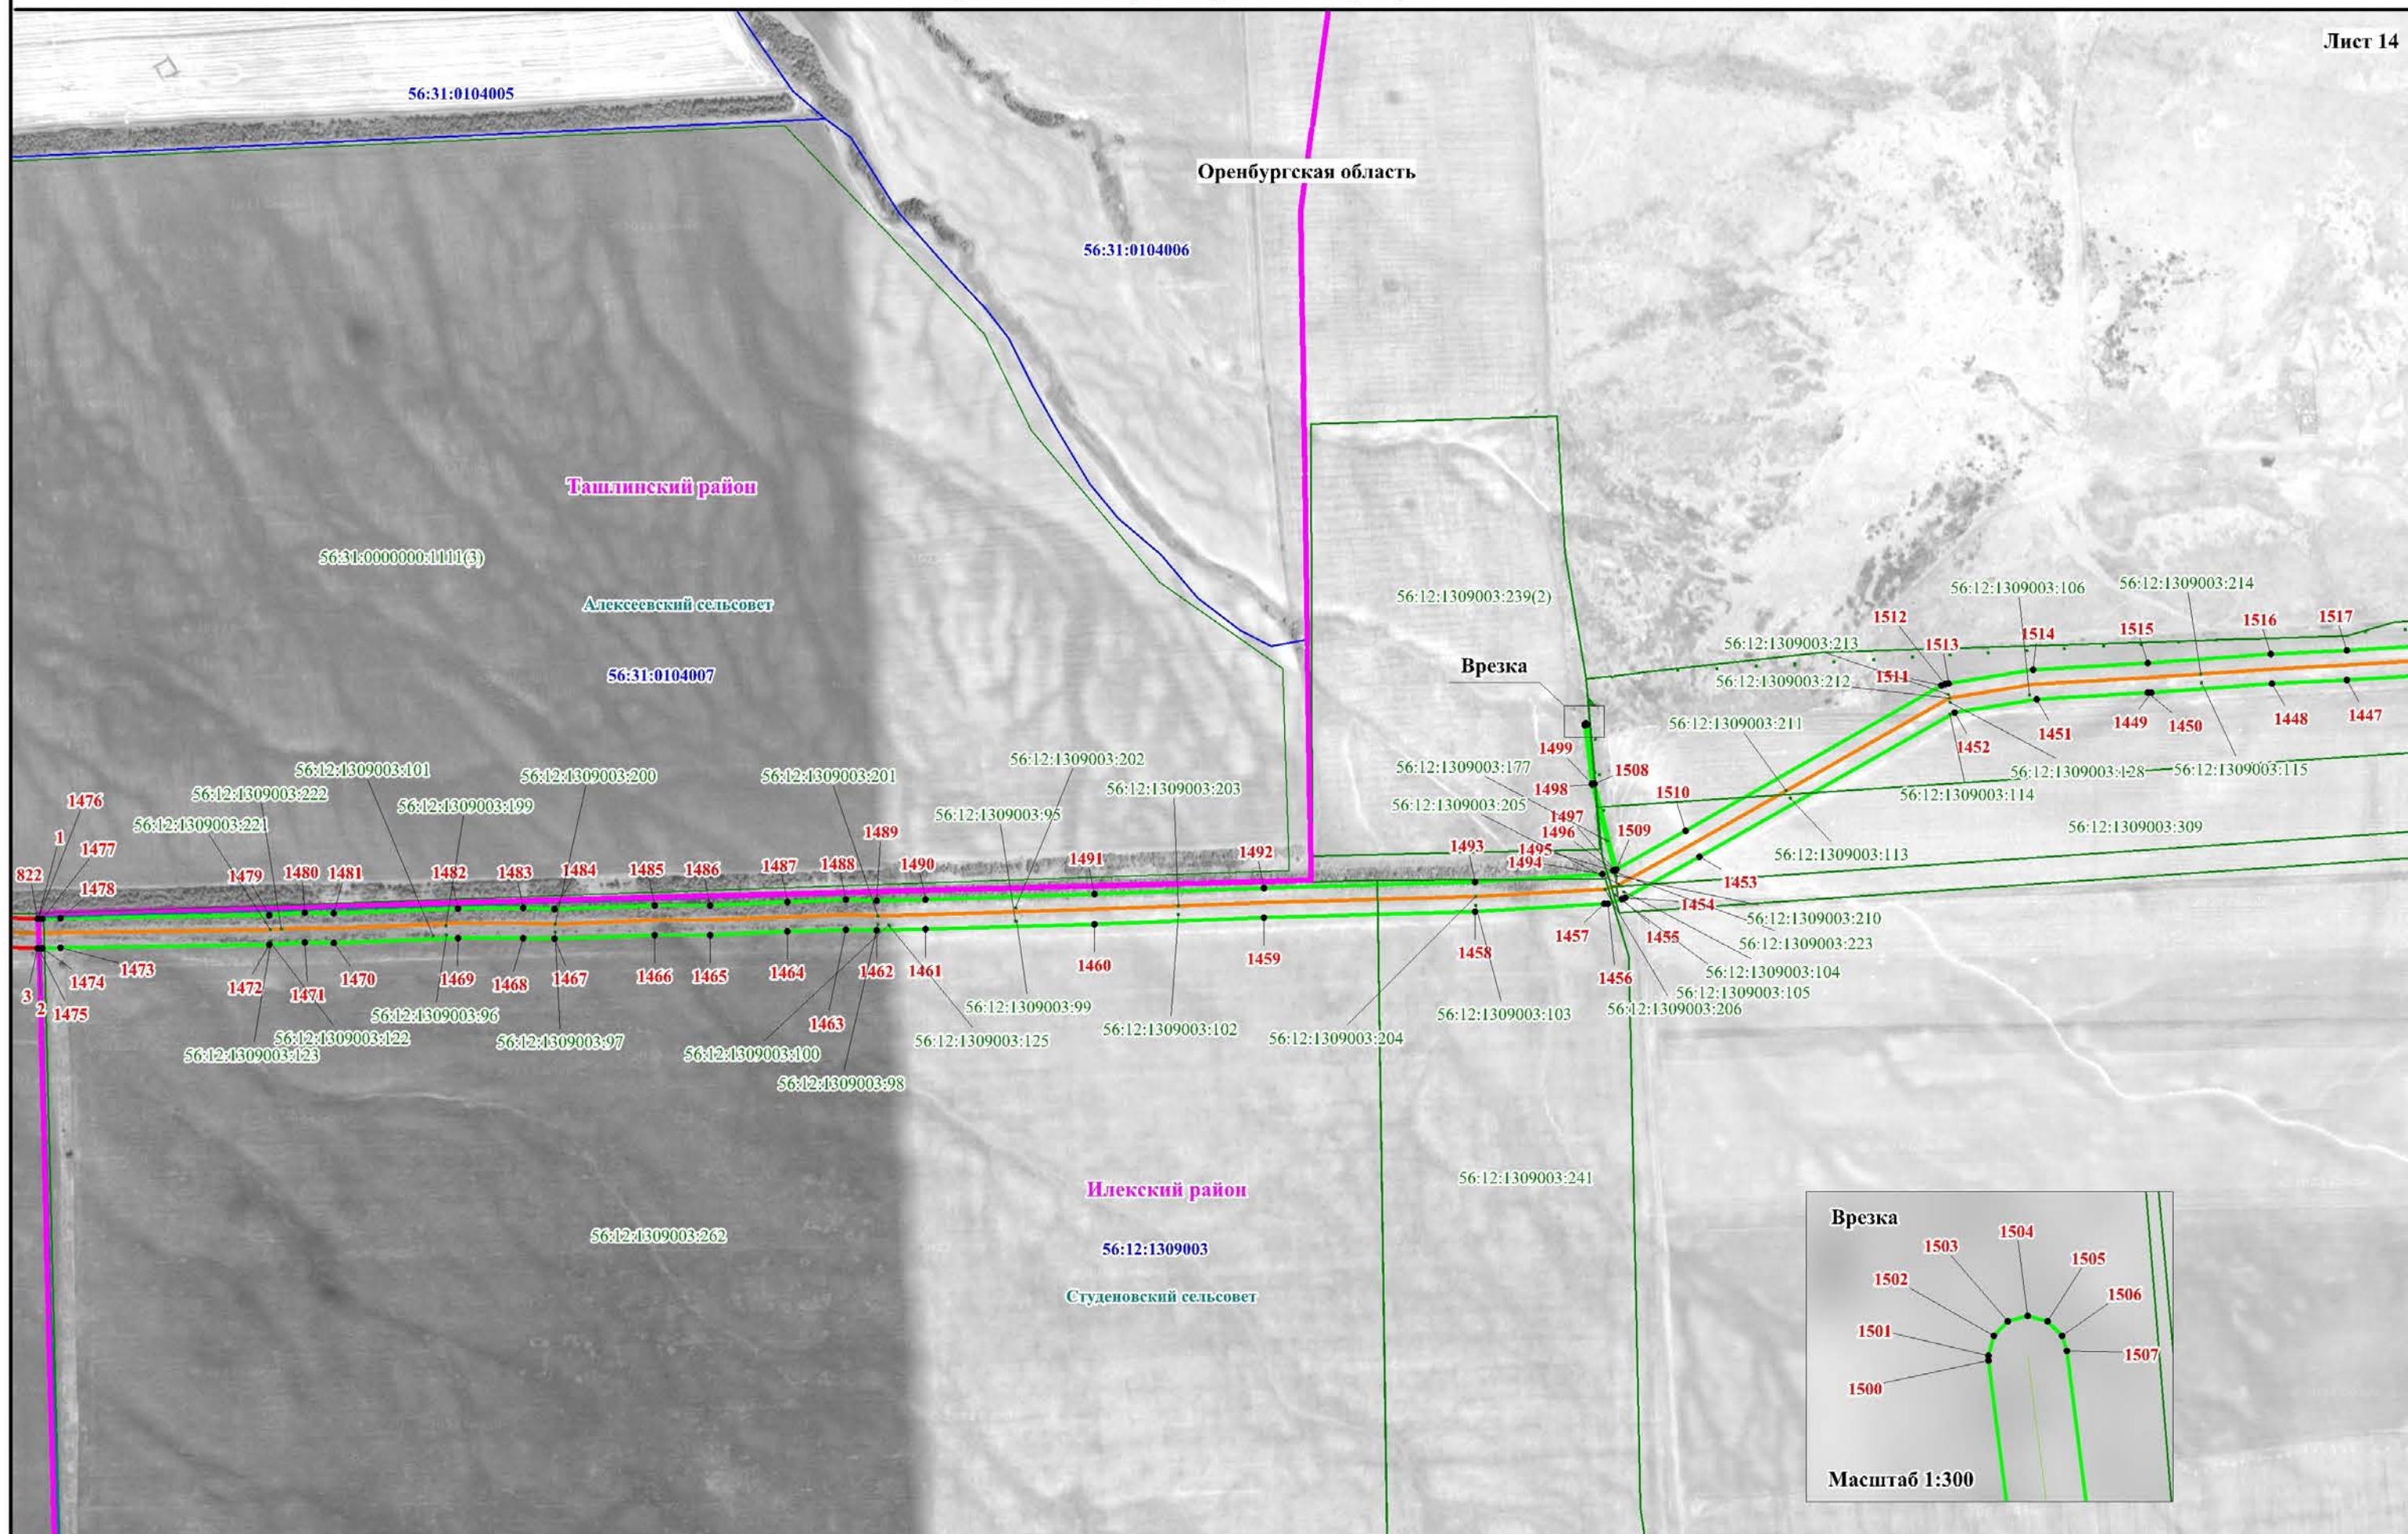

Лист 15


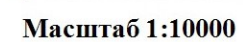


Схема расположения границ публичного сервитута


Лист 16




Используемые условные знаки и обозначения представлены на обзорной схеме

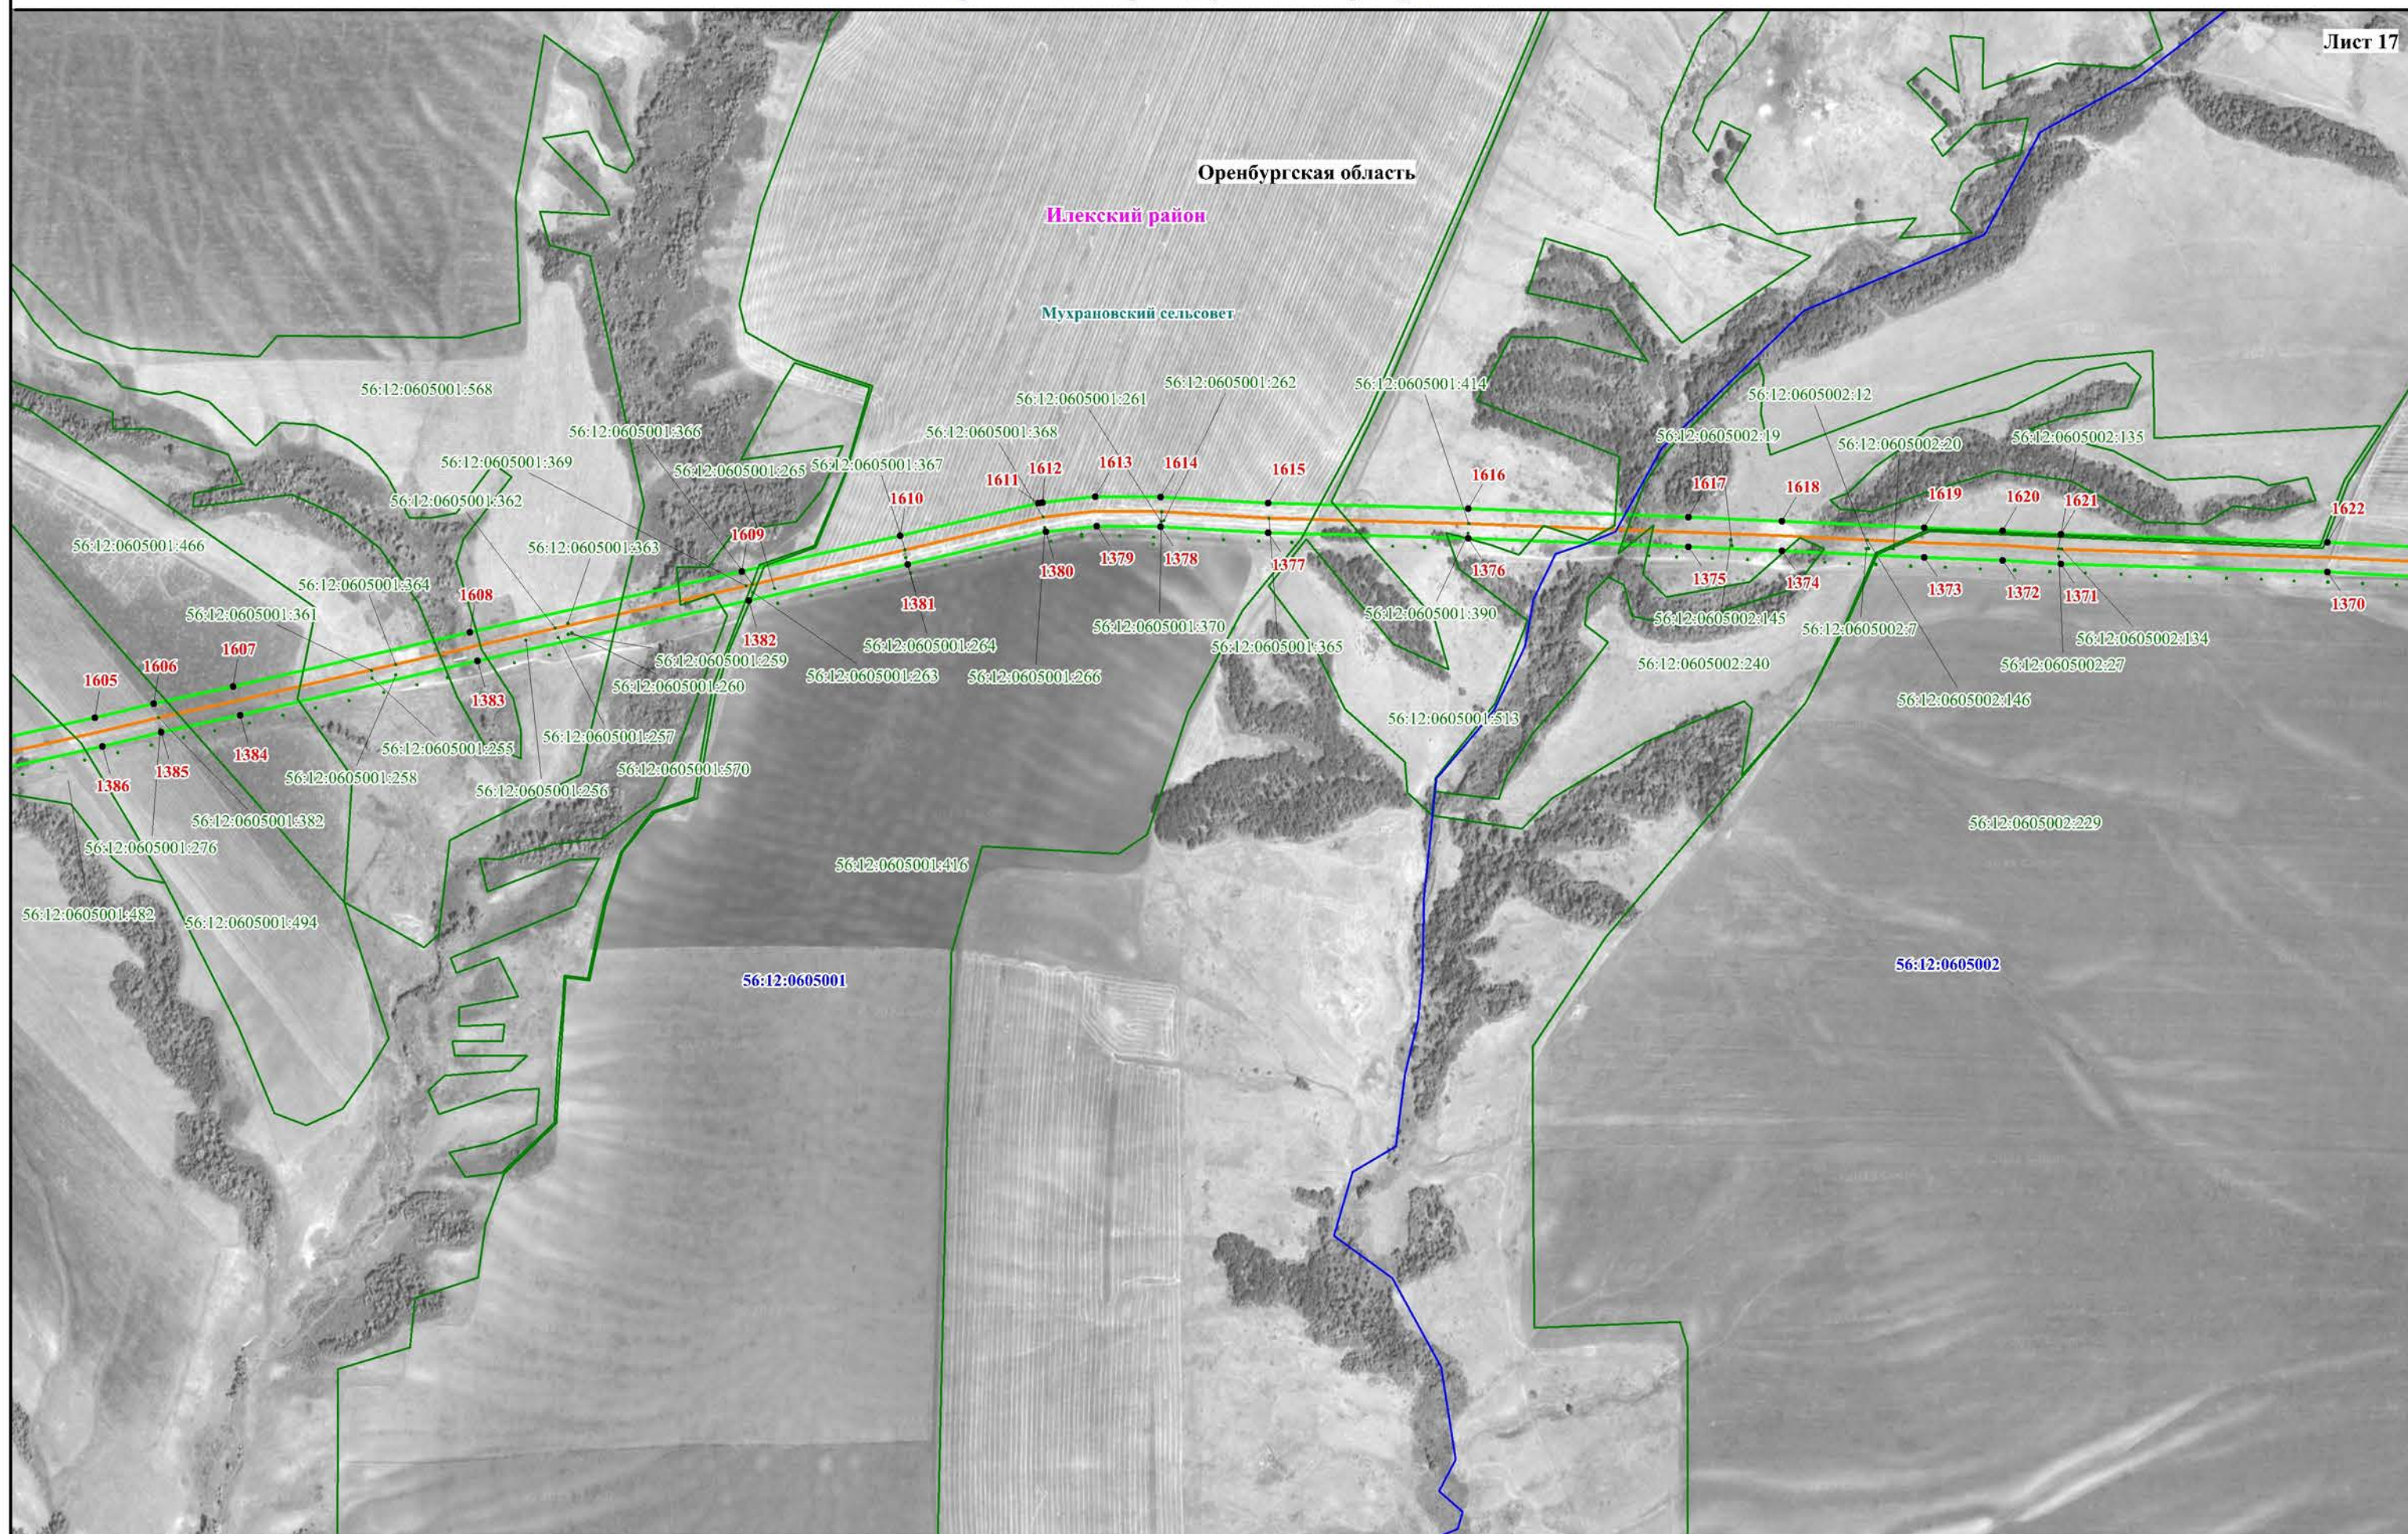

Лист 18

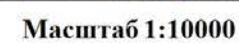

Лист 19

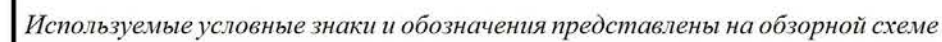

Масштаб 1:10000

Лист 20



Масштаб 1:10000


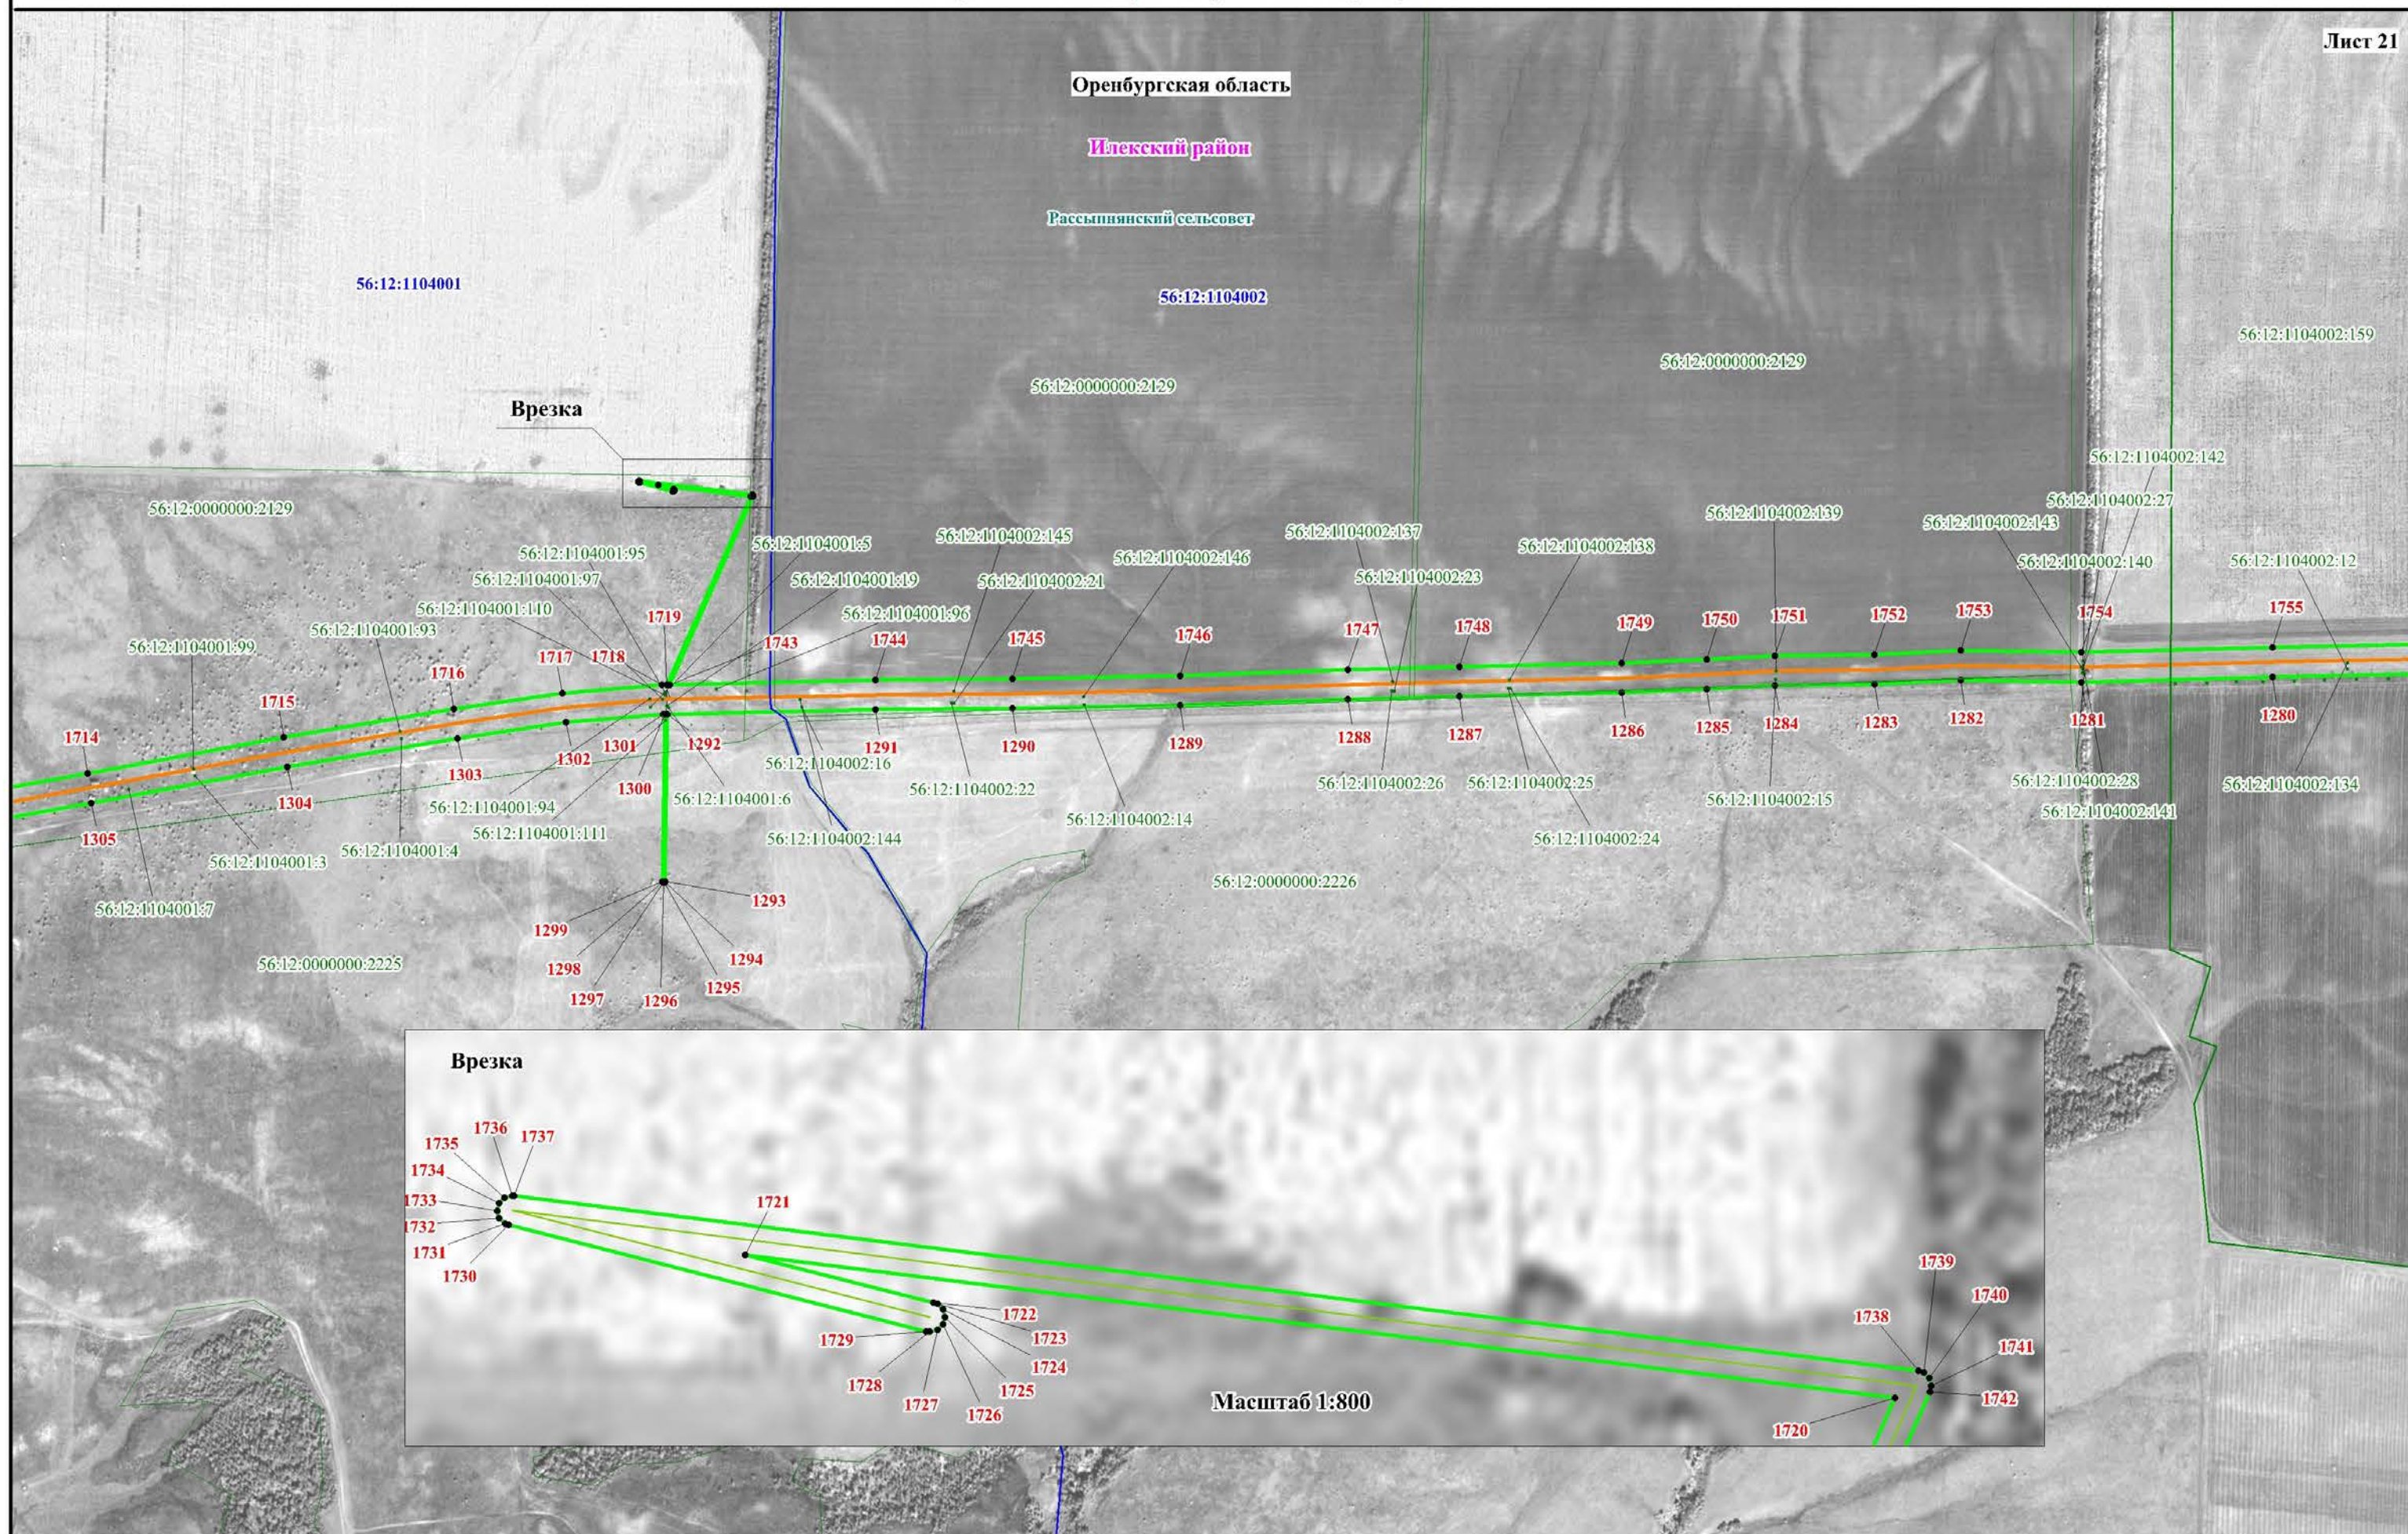


Схема расположения границ публичного сервитута


Лист 22

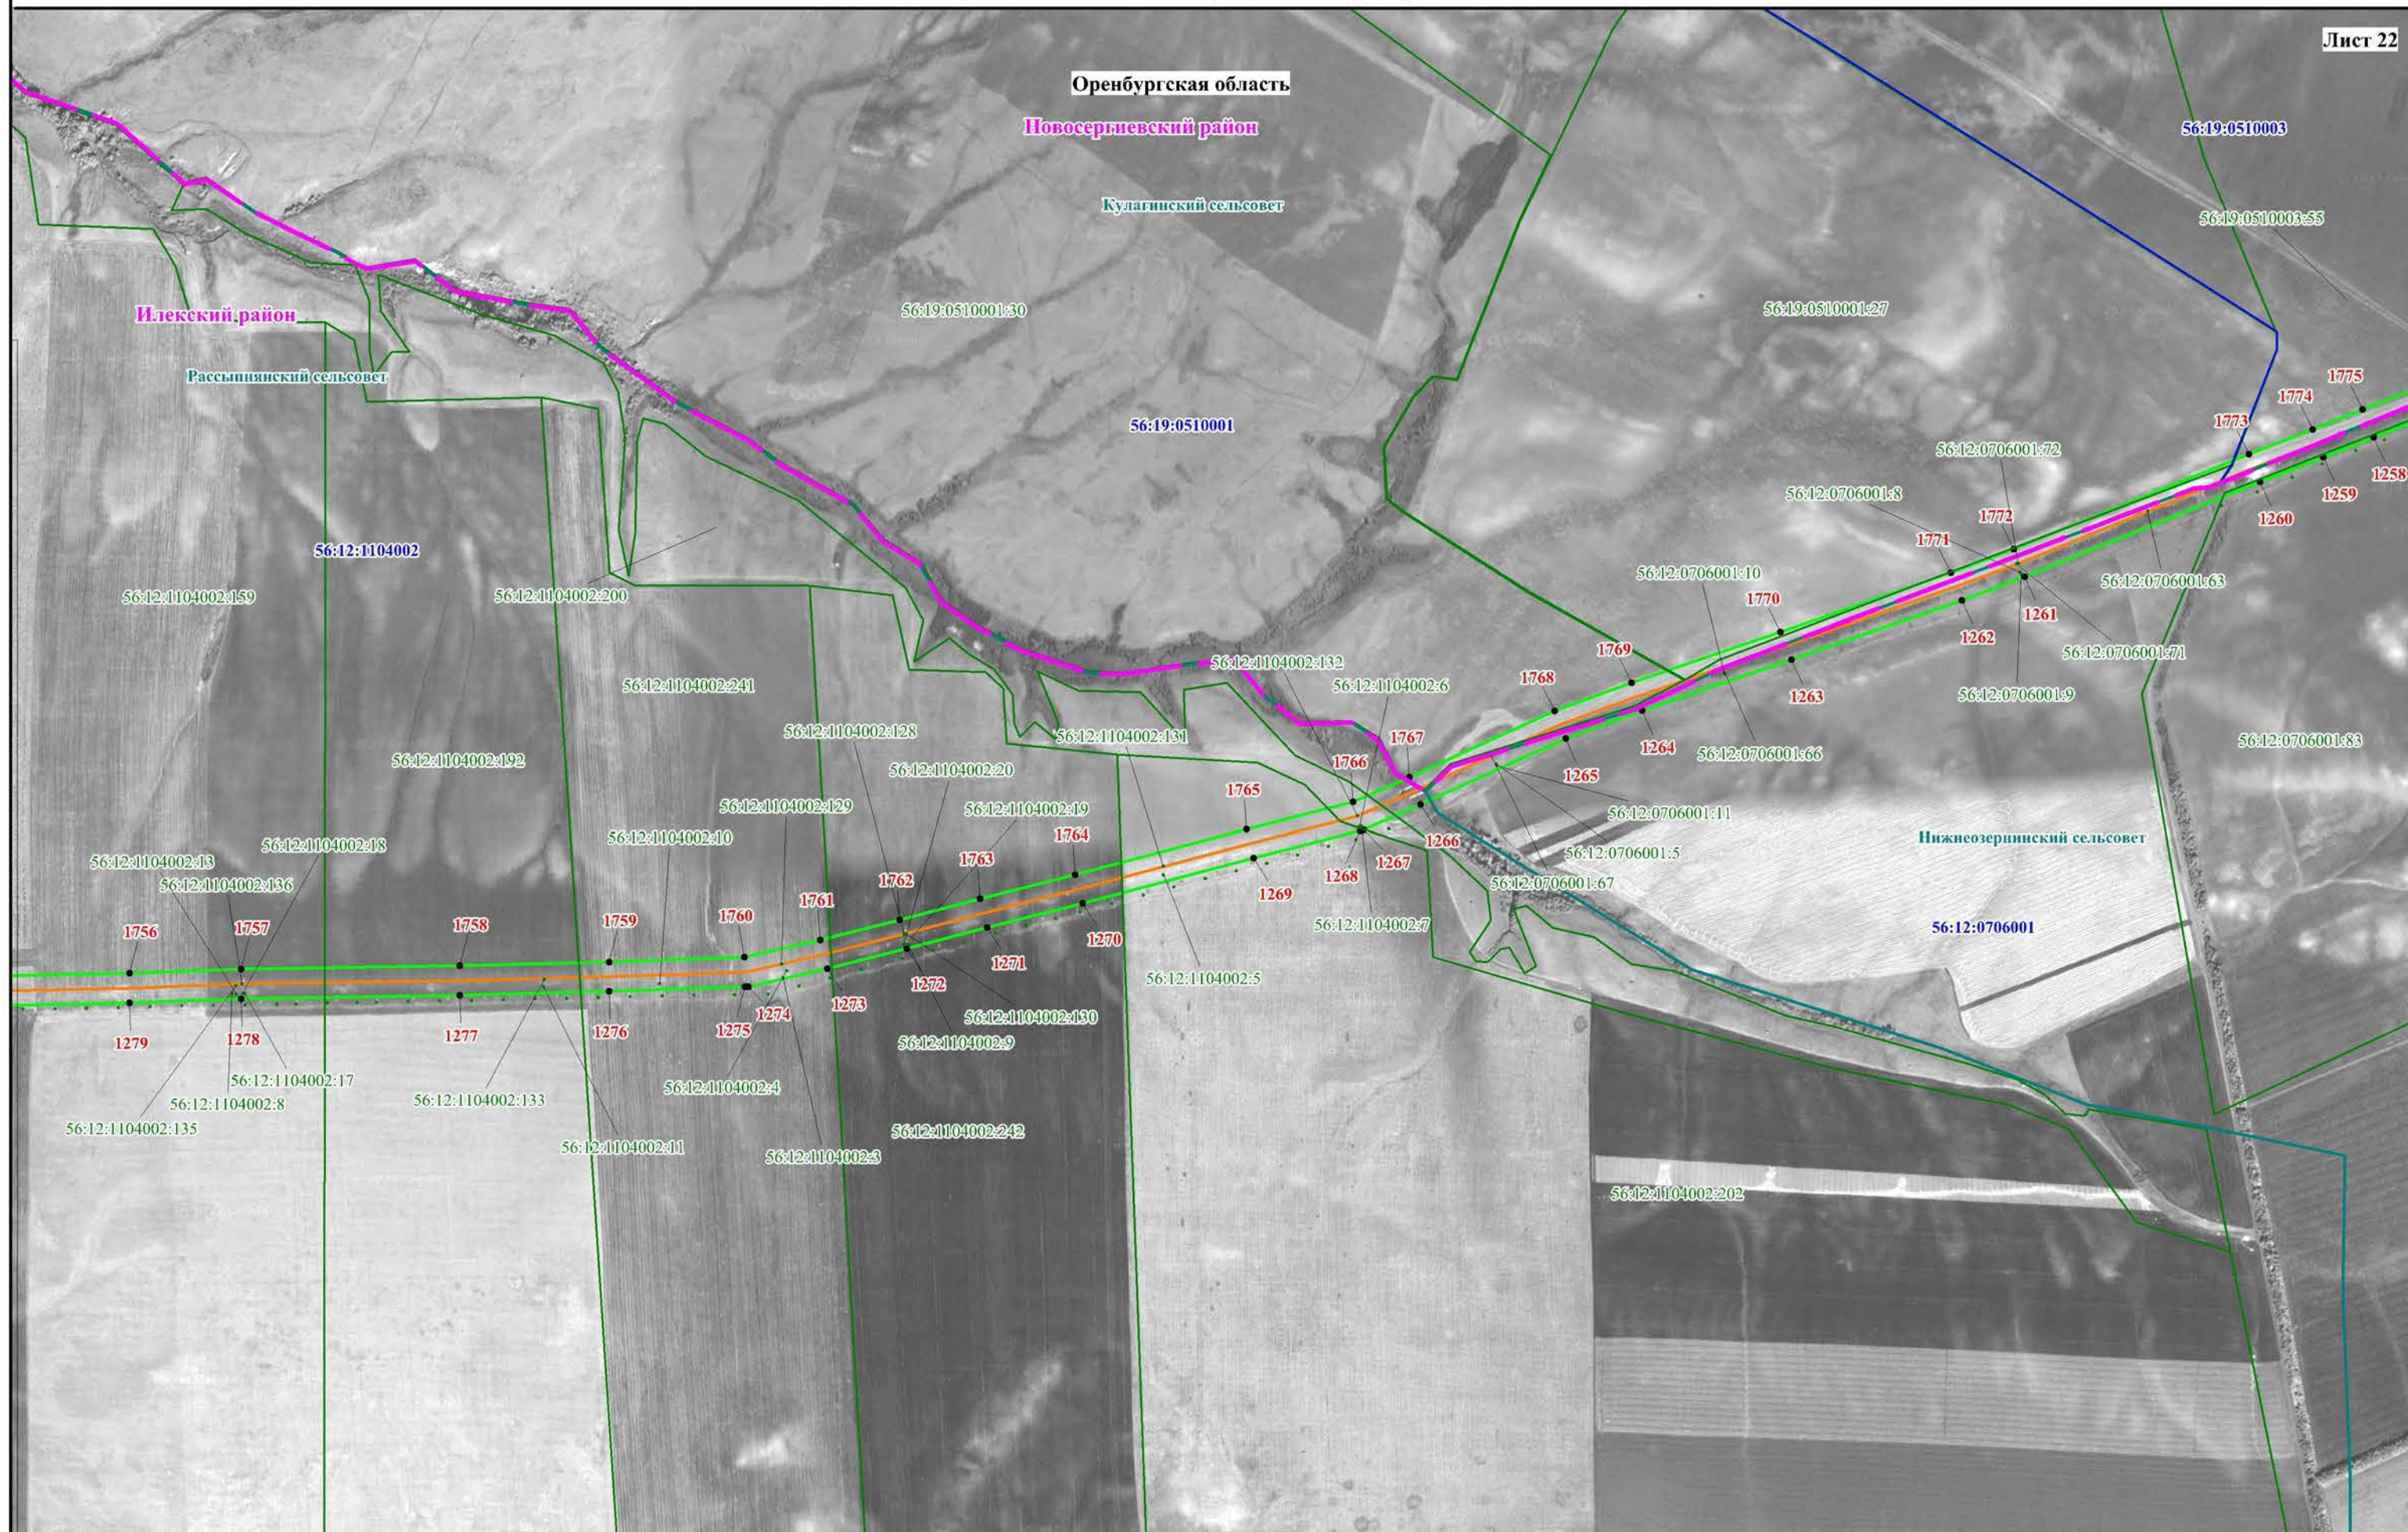

Используемые условные знаки и обозначения представлены на обзорной схеме

Масштаб 1:10000

Лист 23

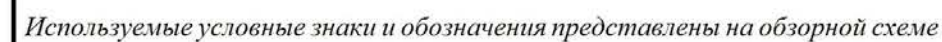

Масштаб 1:10000



Схема расположения границ публичного сервитута

Оренбургская область

Новосергиевский район

Рыбкинский сельсовет

Лист 25

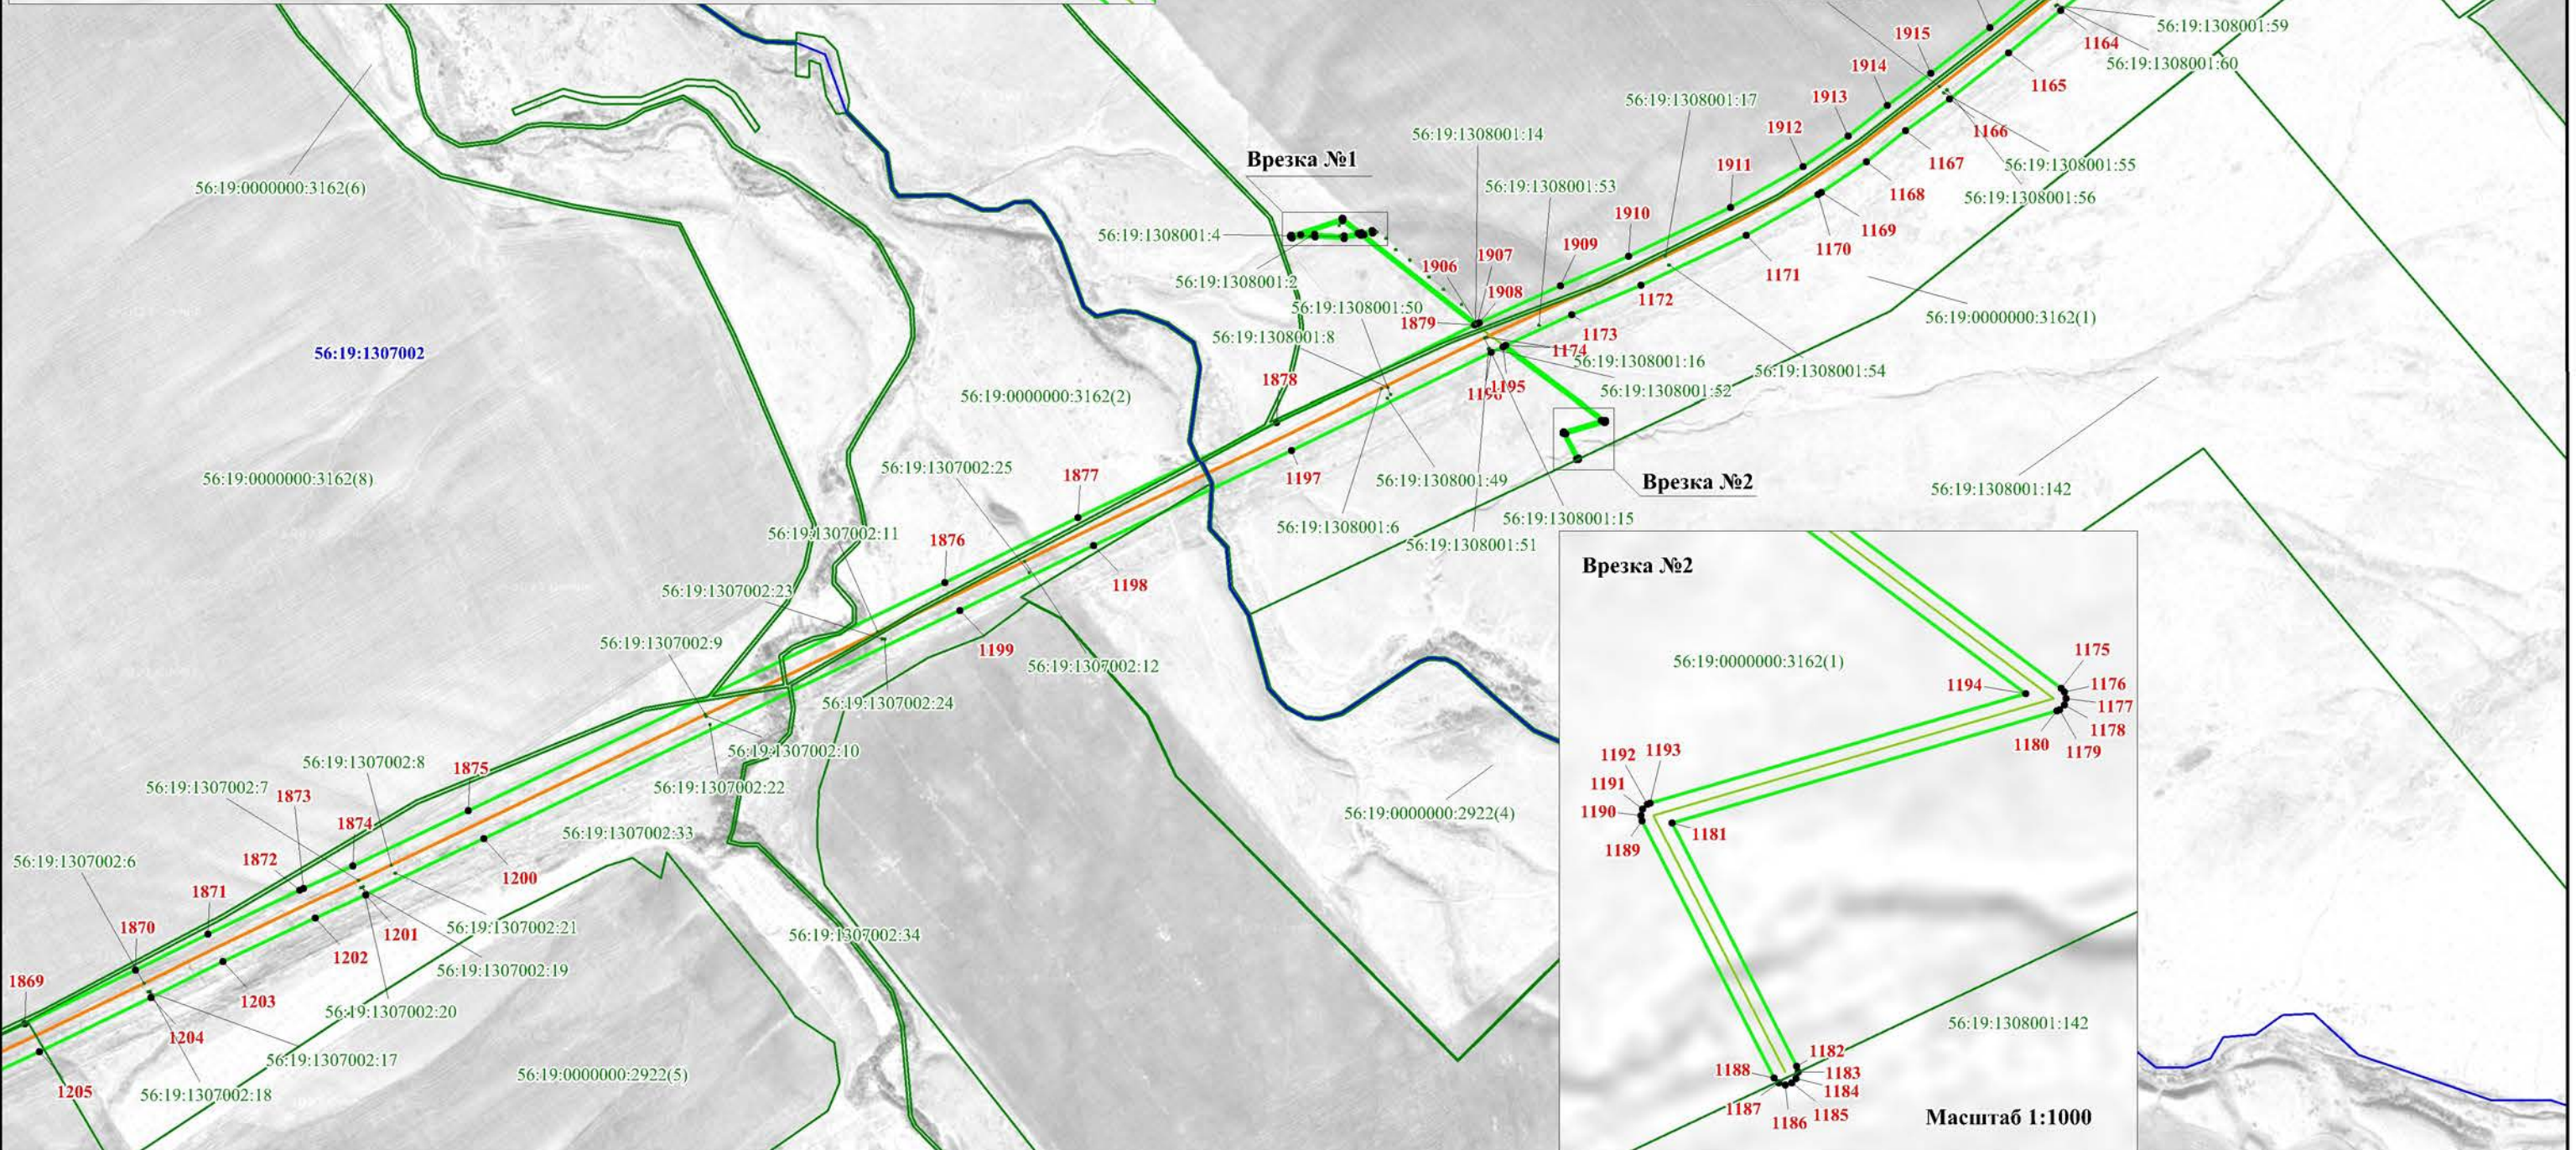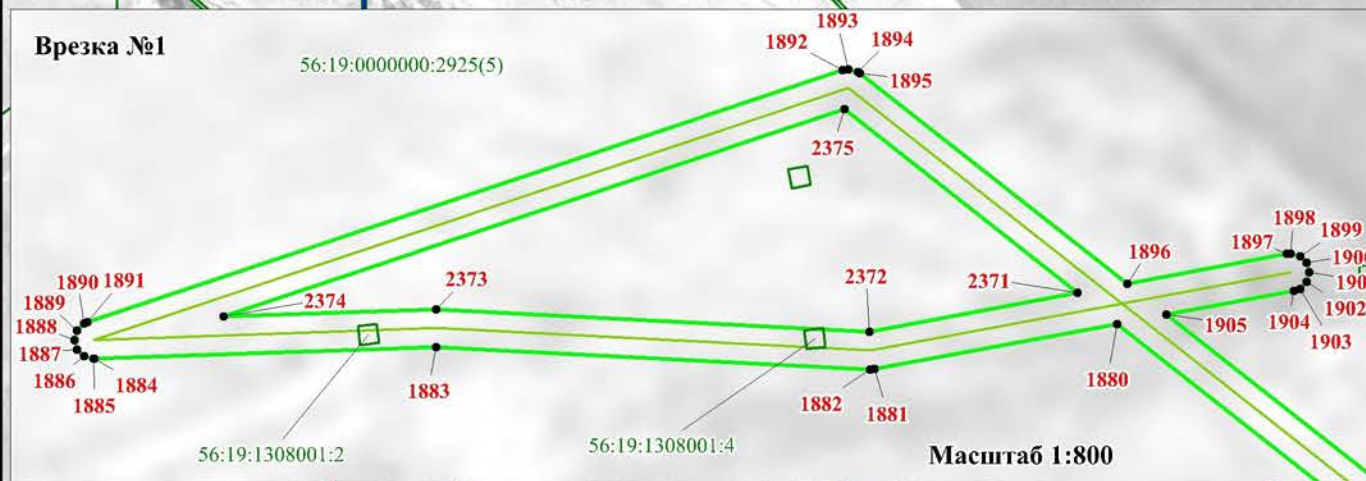

Используемые условные знаки и обозначения представлены на обзорной схеме

Масштаб 1:10000

Схема расположения границ публичного сервитута

Лист 26


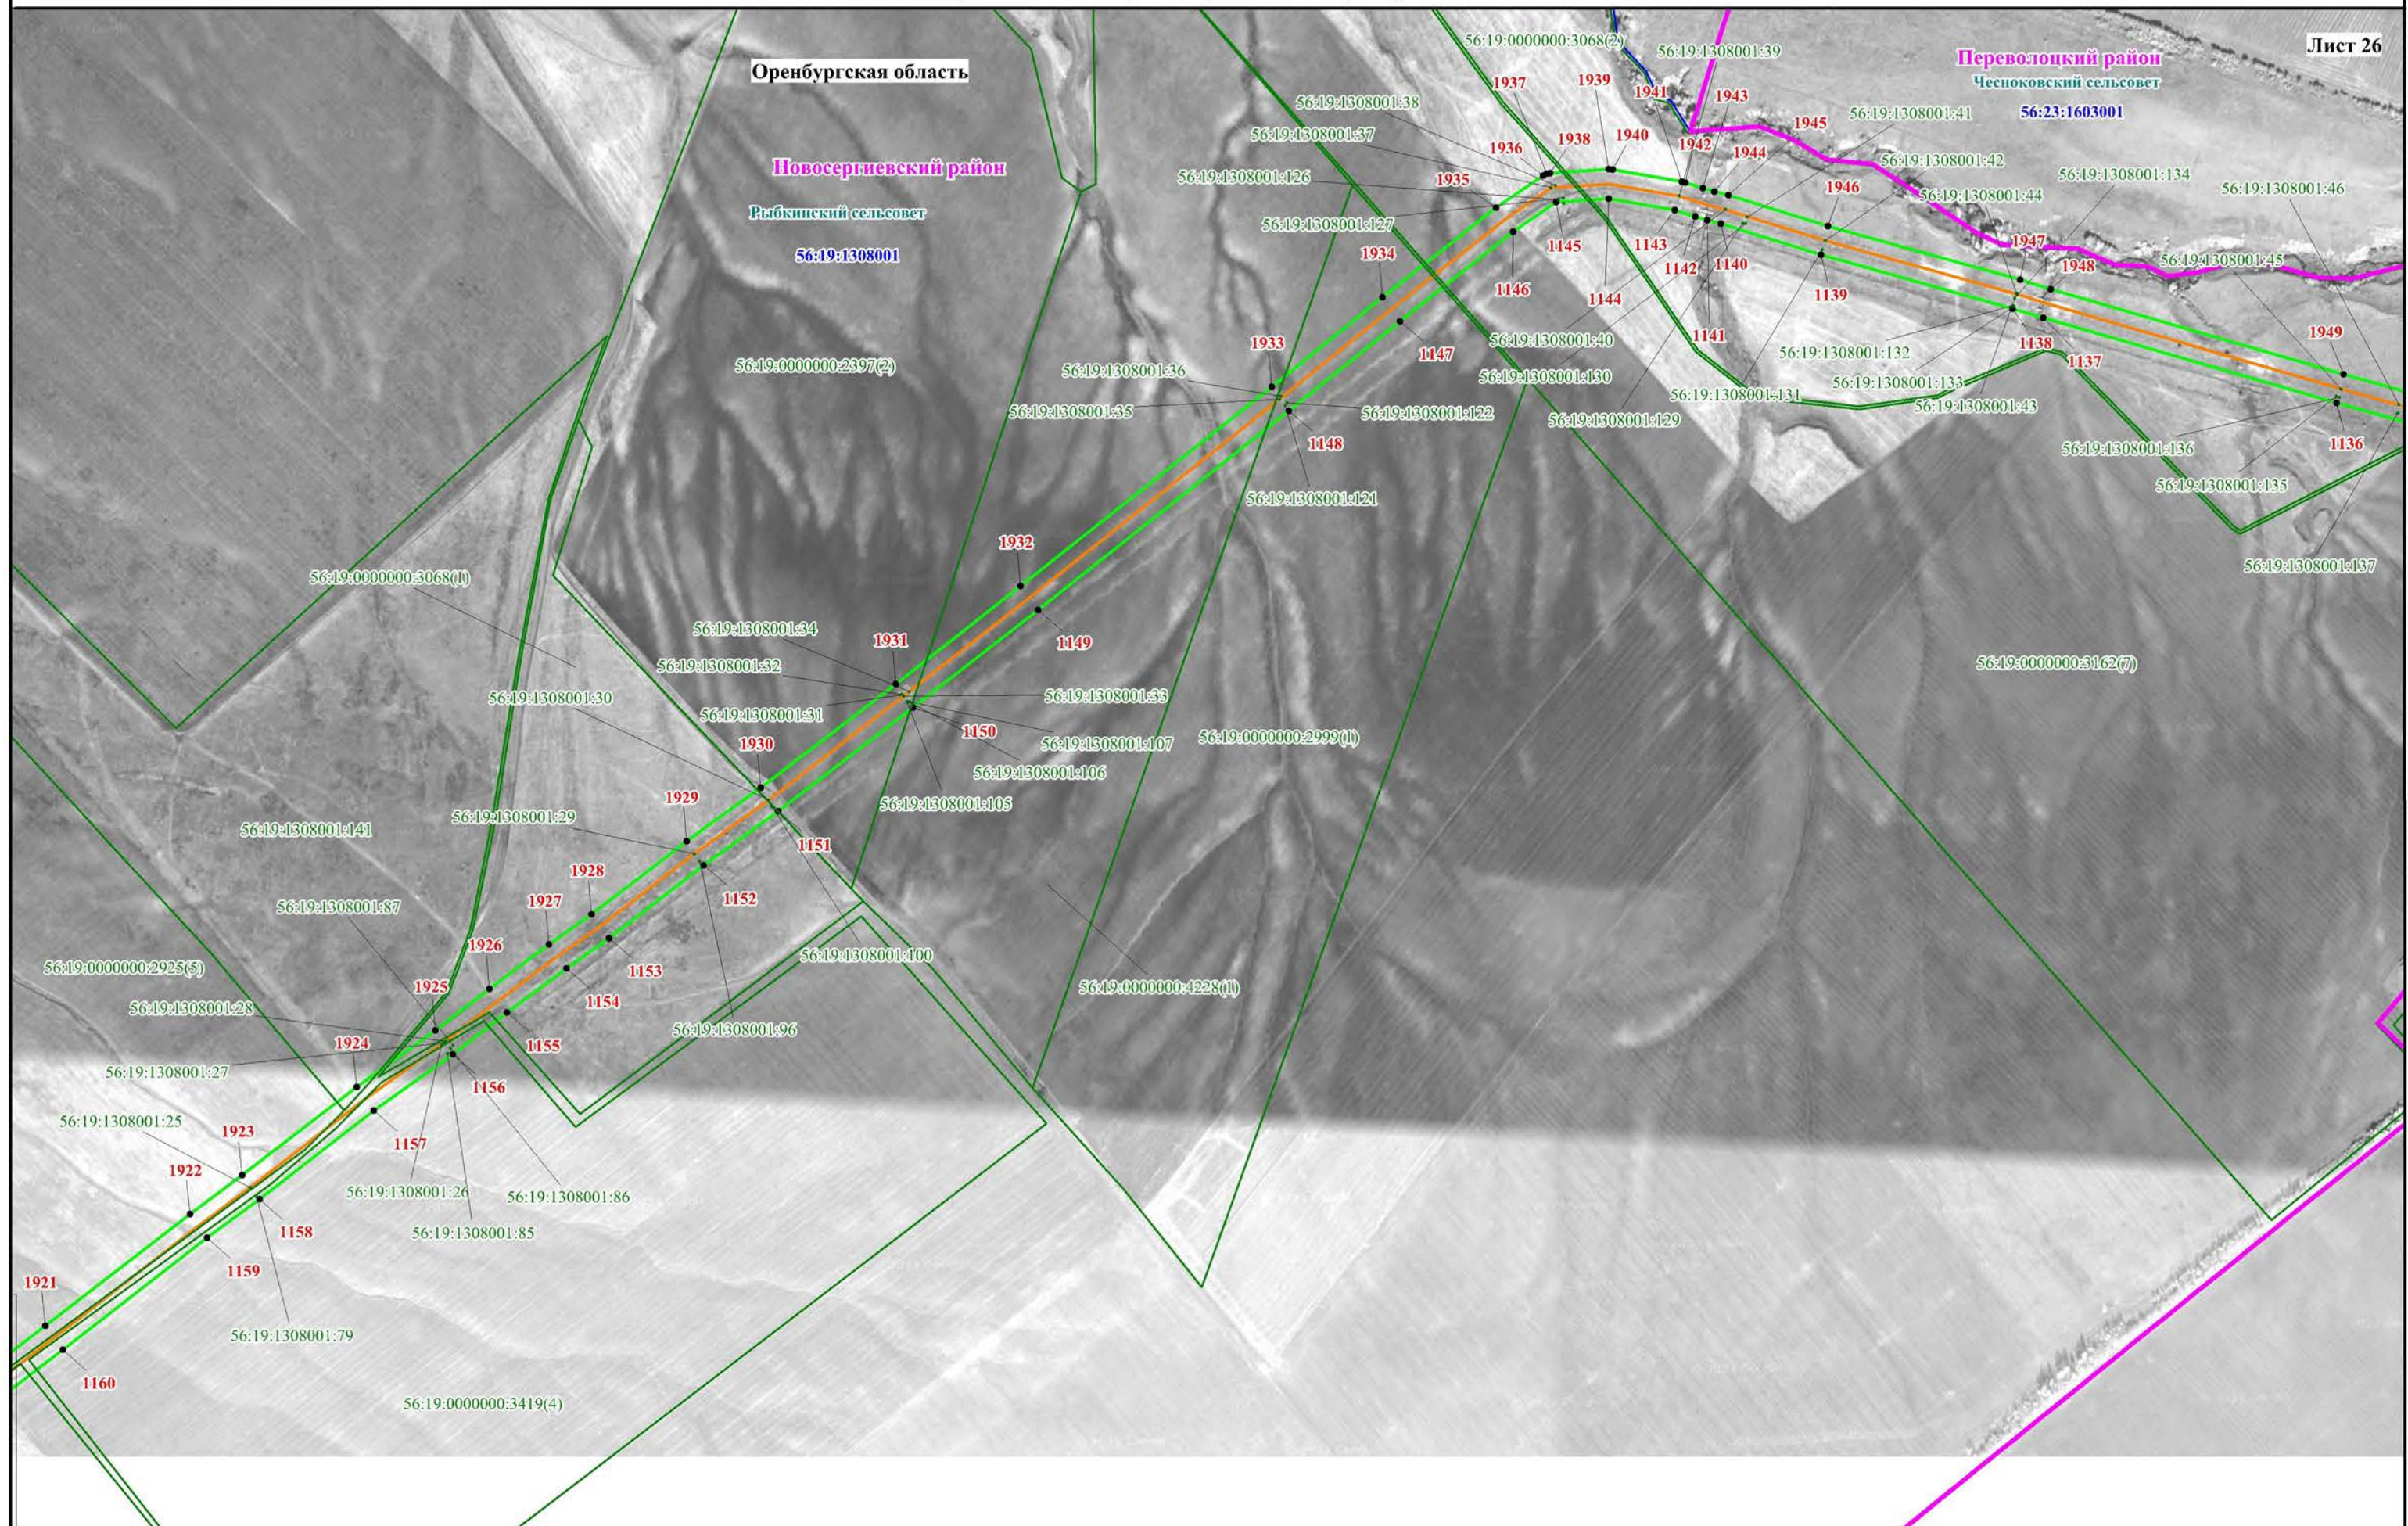


Схема расположения границ публичного сервитута

Лист 27

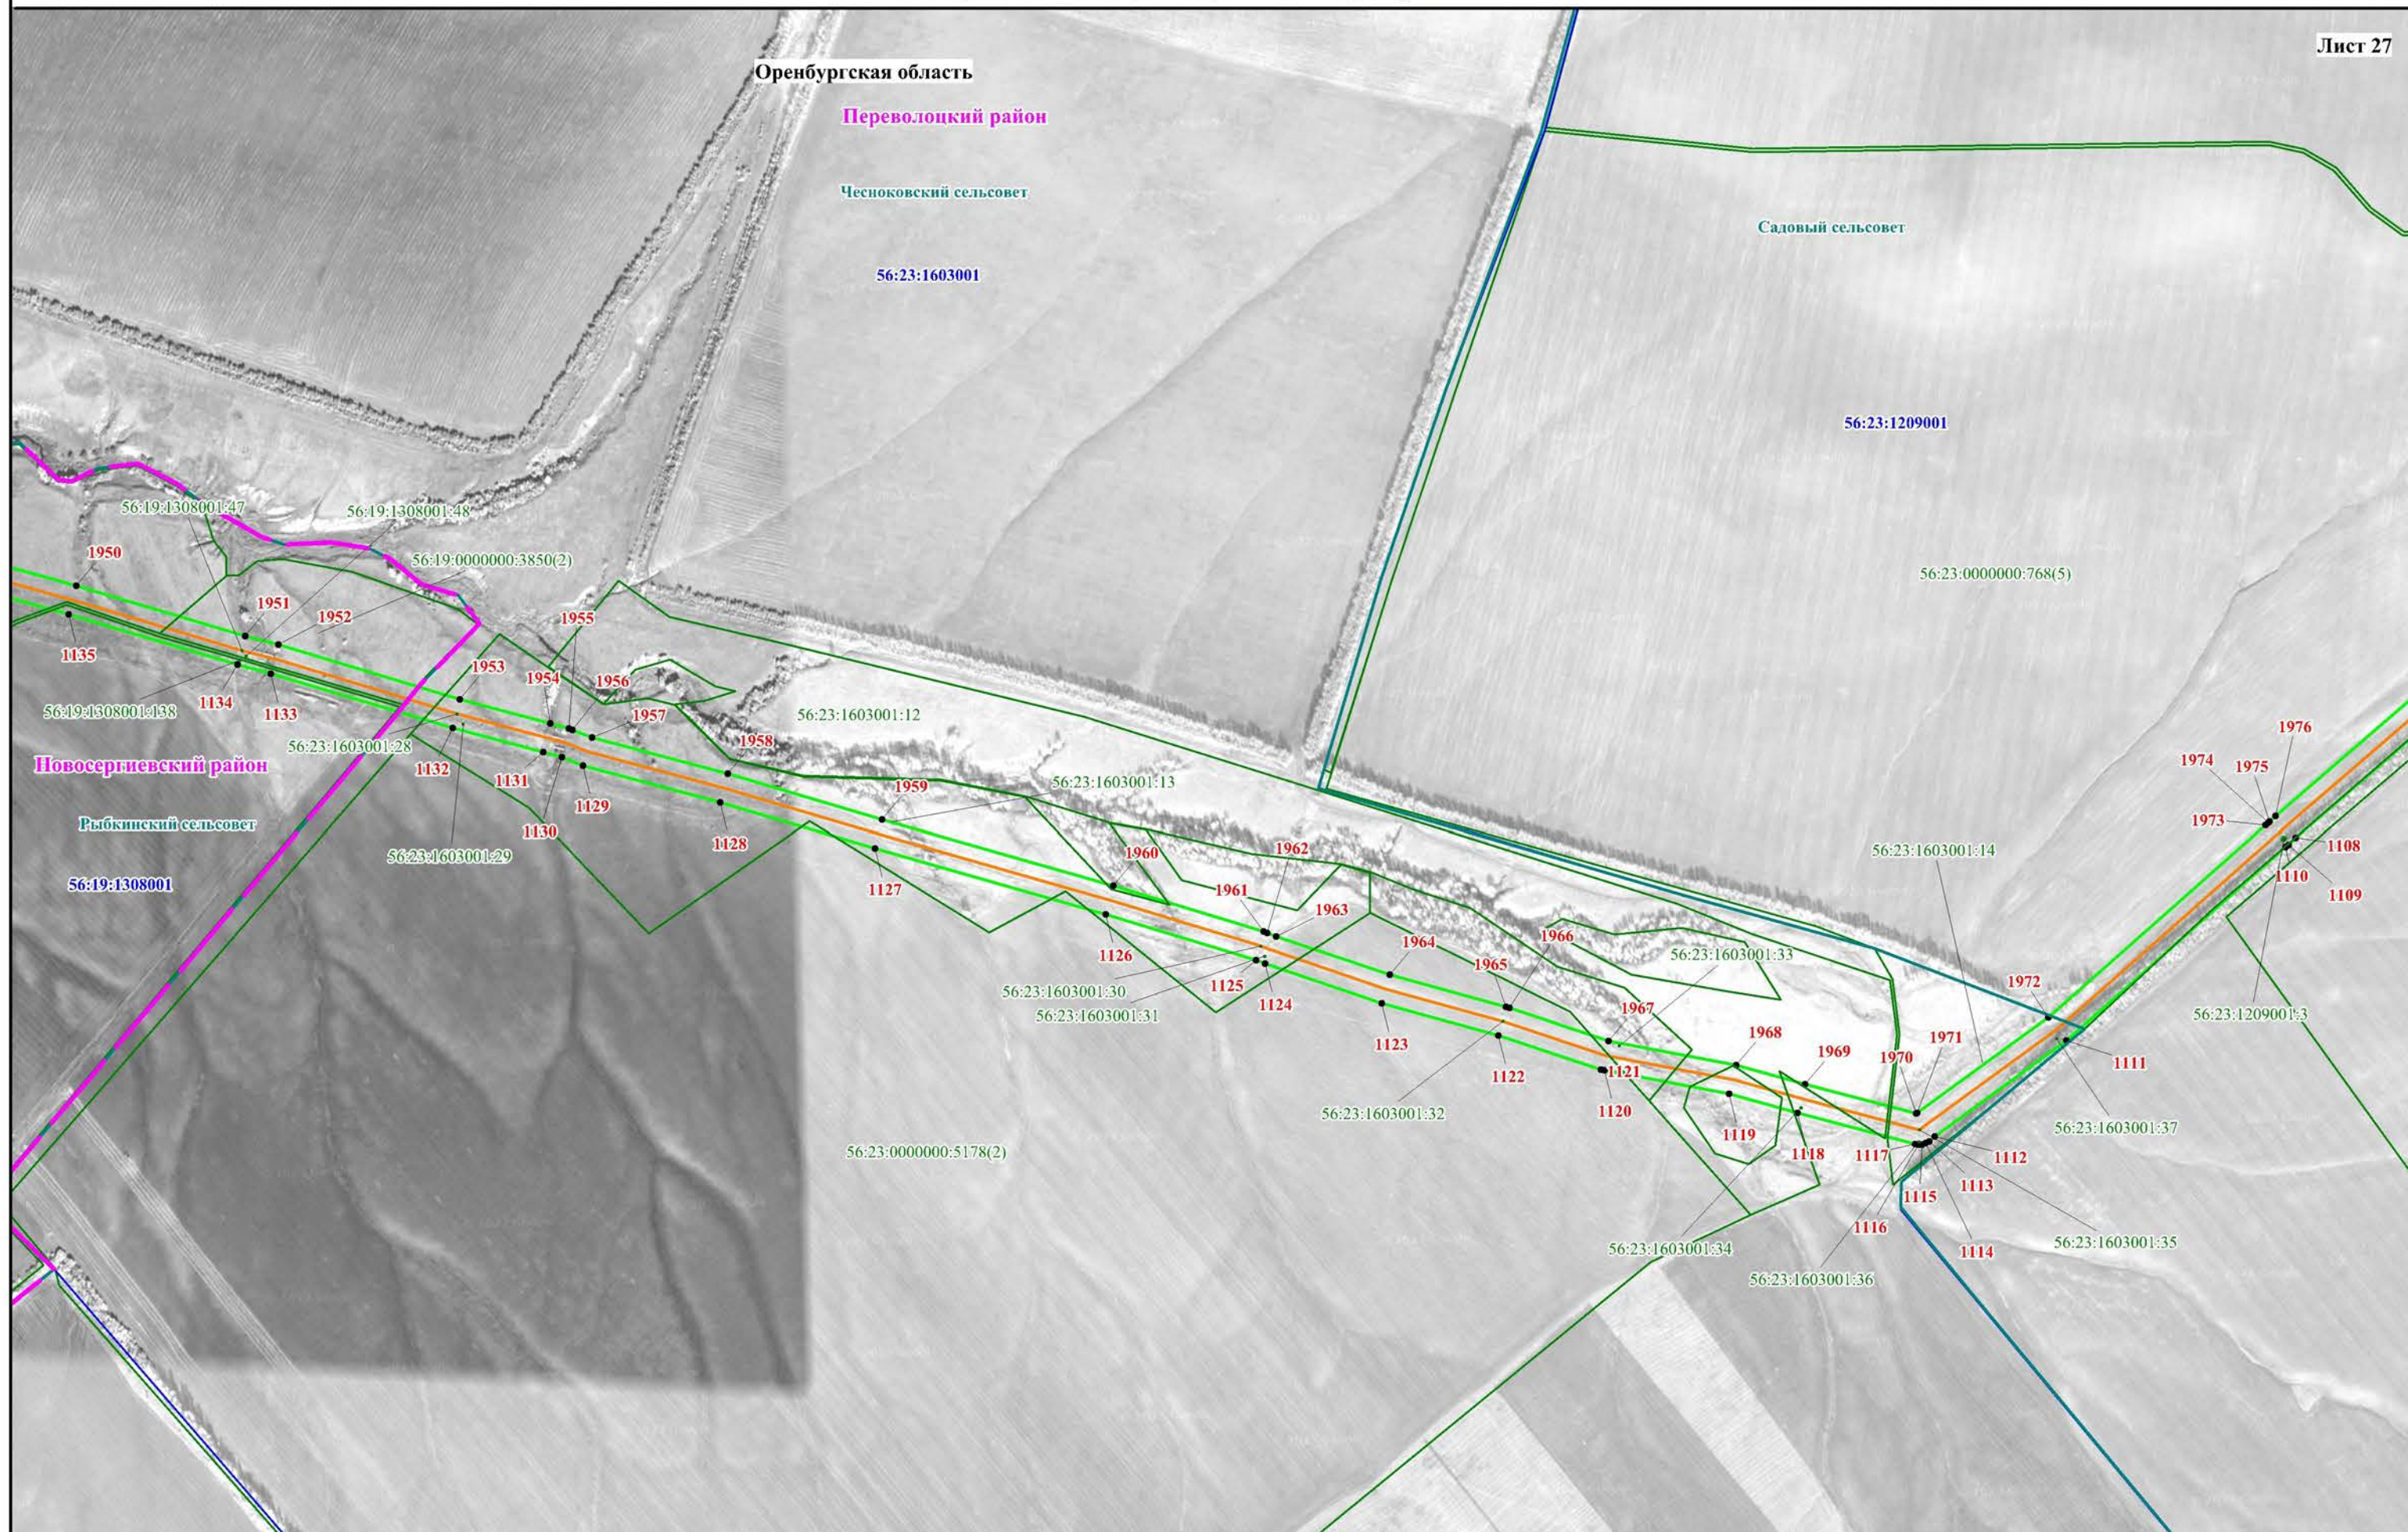

Используемые условные знаки и обозначения представлены на обзорной схеме

Масштаб 1:10000


Схема расположения границ публичного сервитута

Лист 28

Оренбургская область

Переволоцкий район

Садовый сельсовет

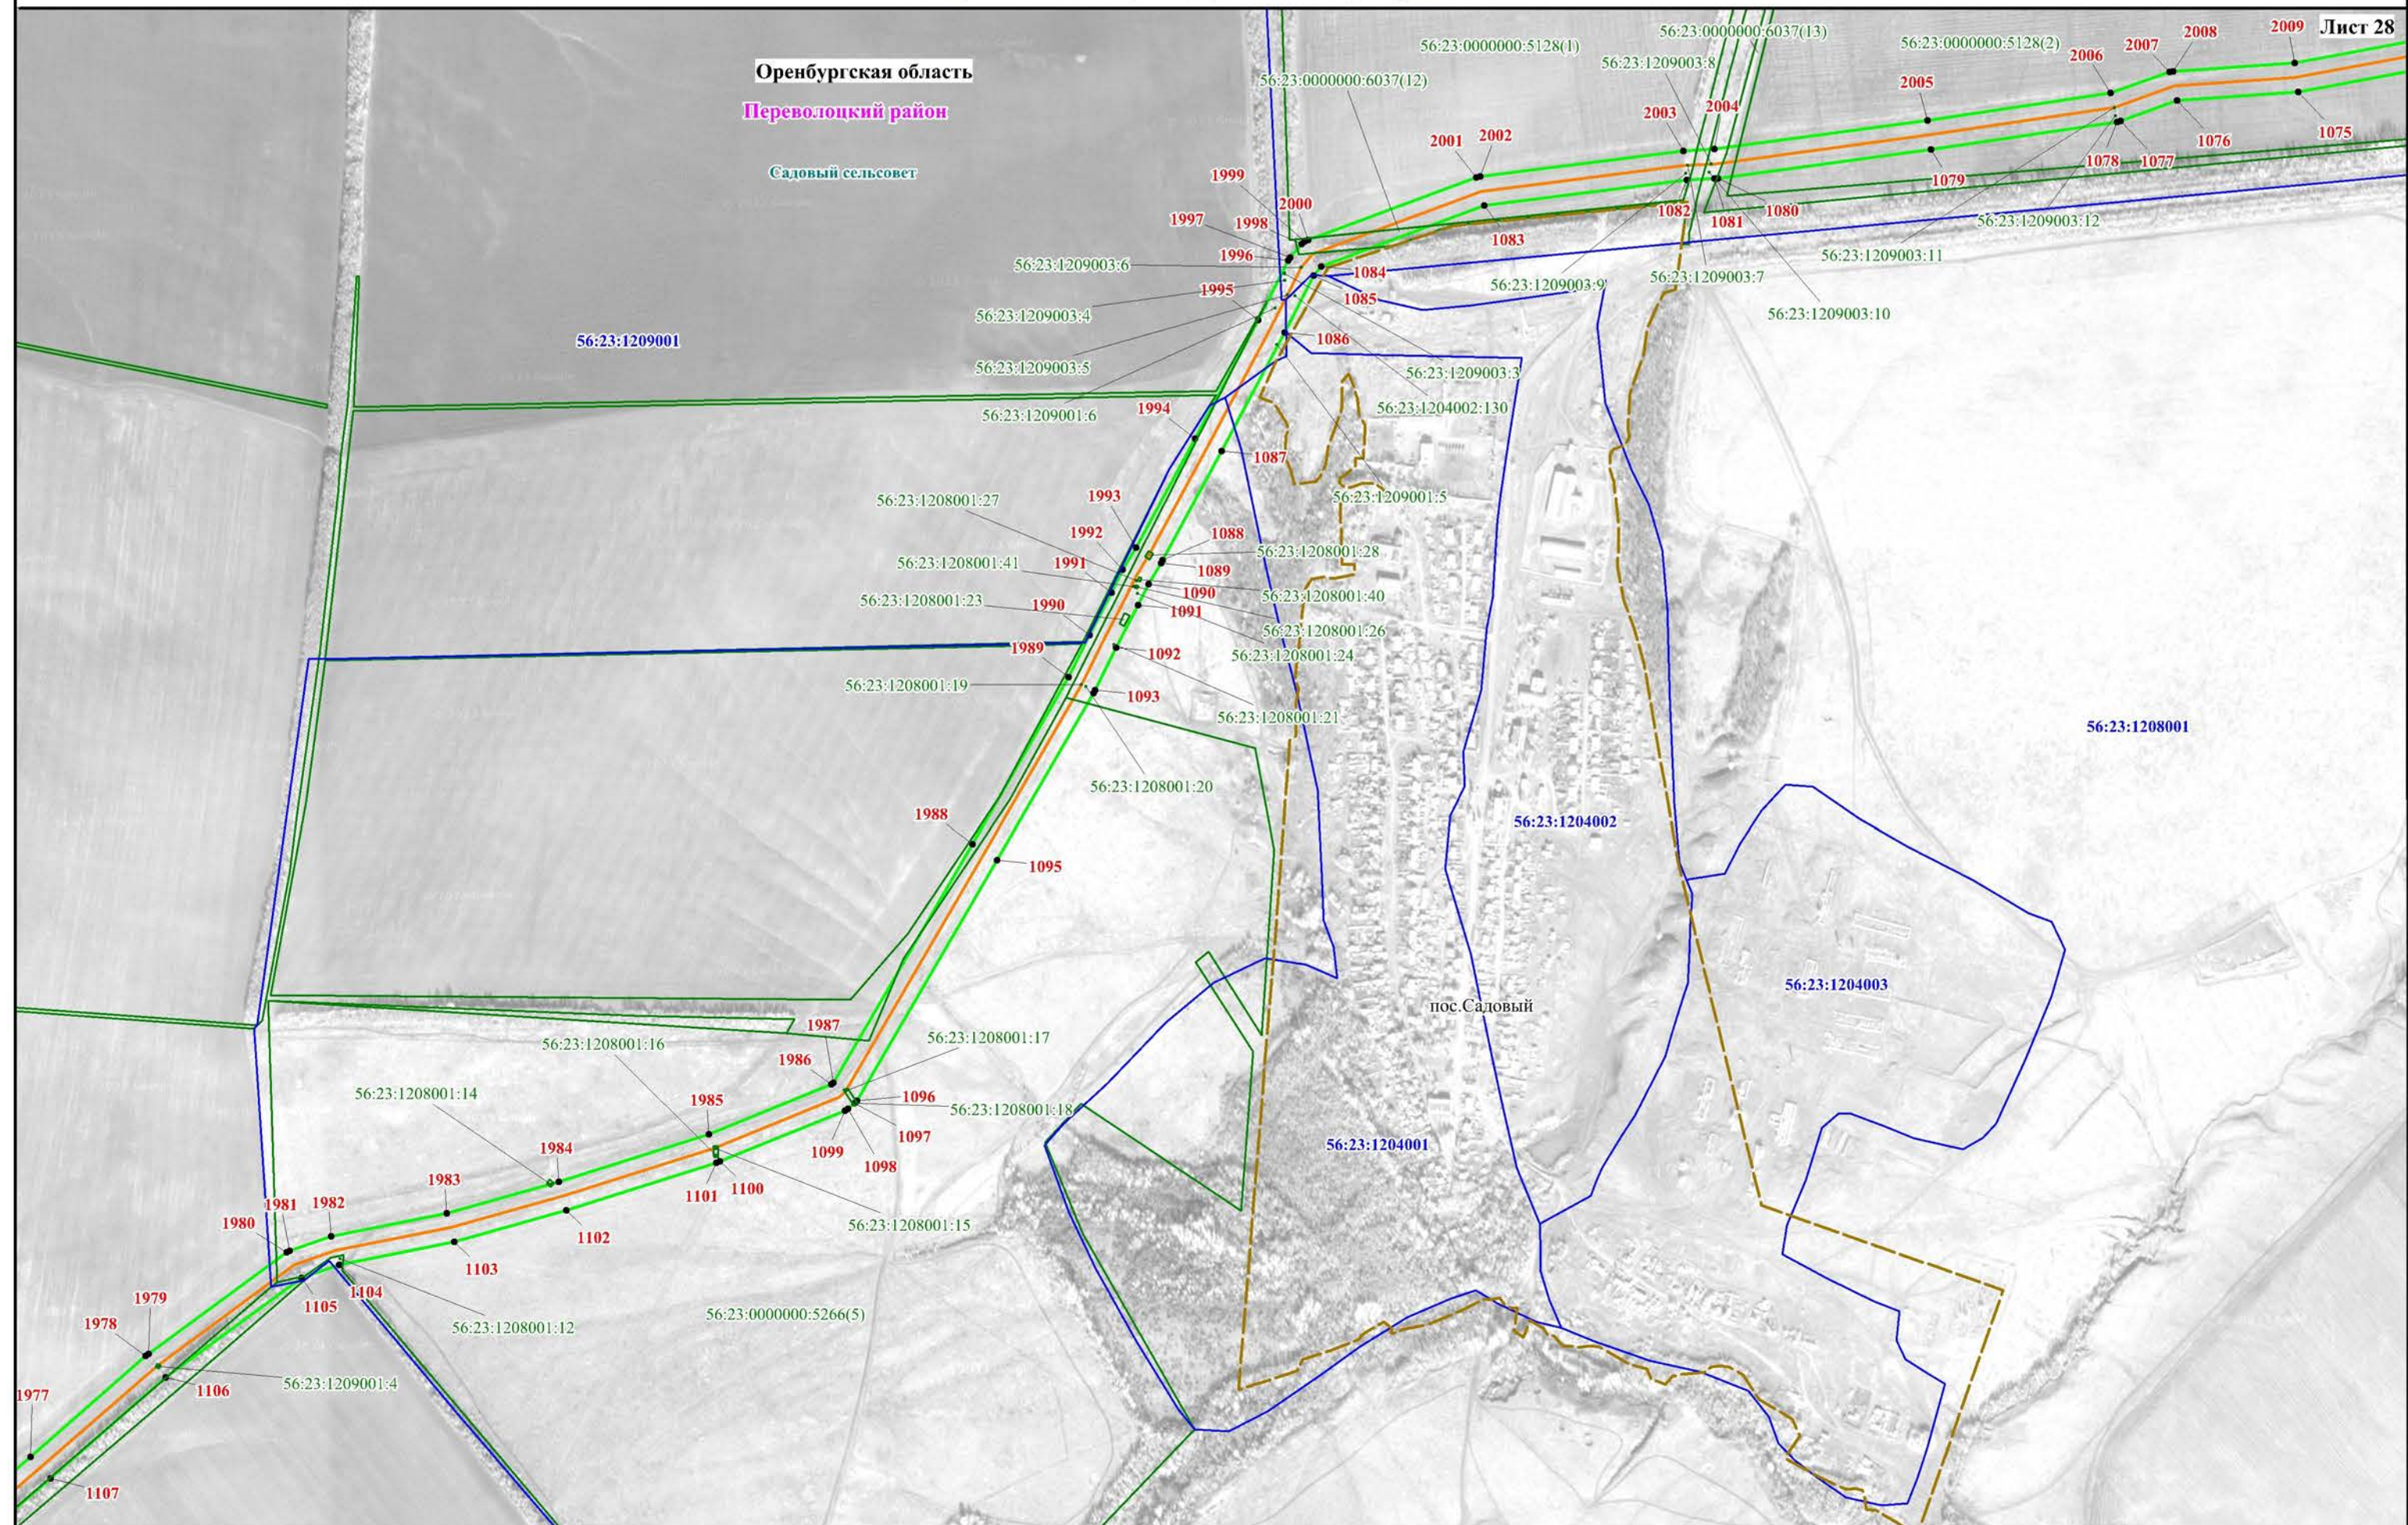


Используемые условные знаки и обозначения представлены на обзорной схеме

Масштаб 1:10000

Схема расположения границ публичного сервитута

Лист 29

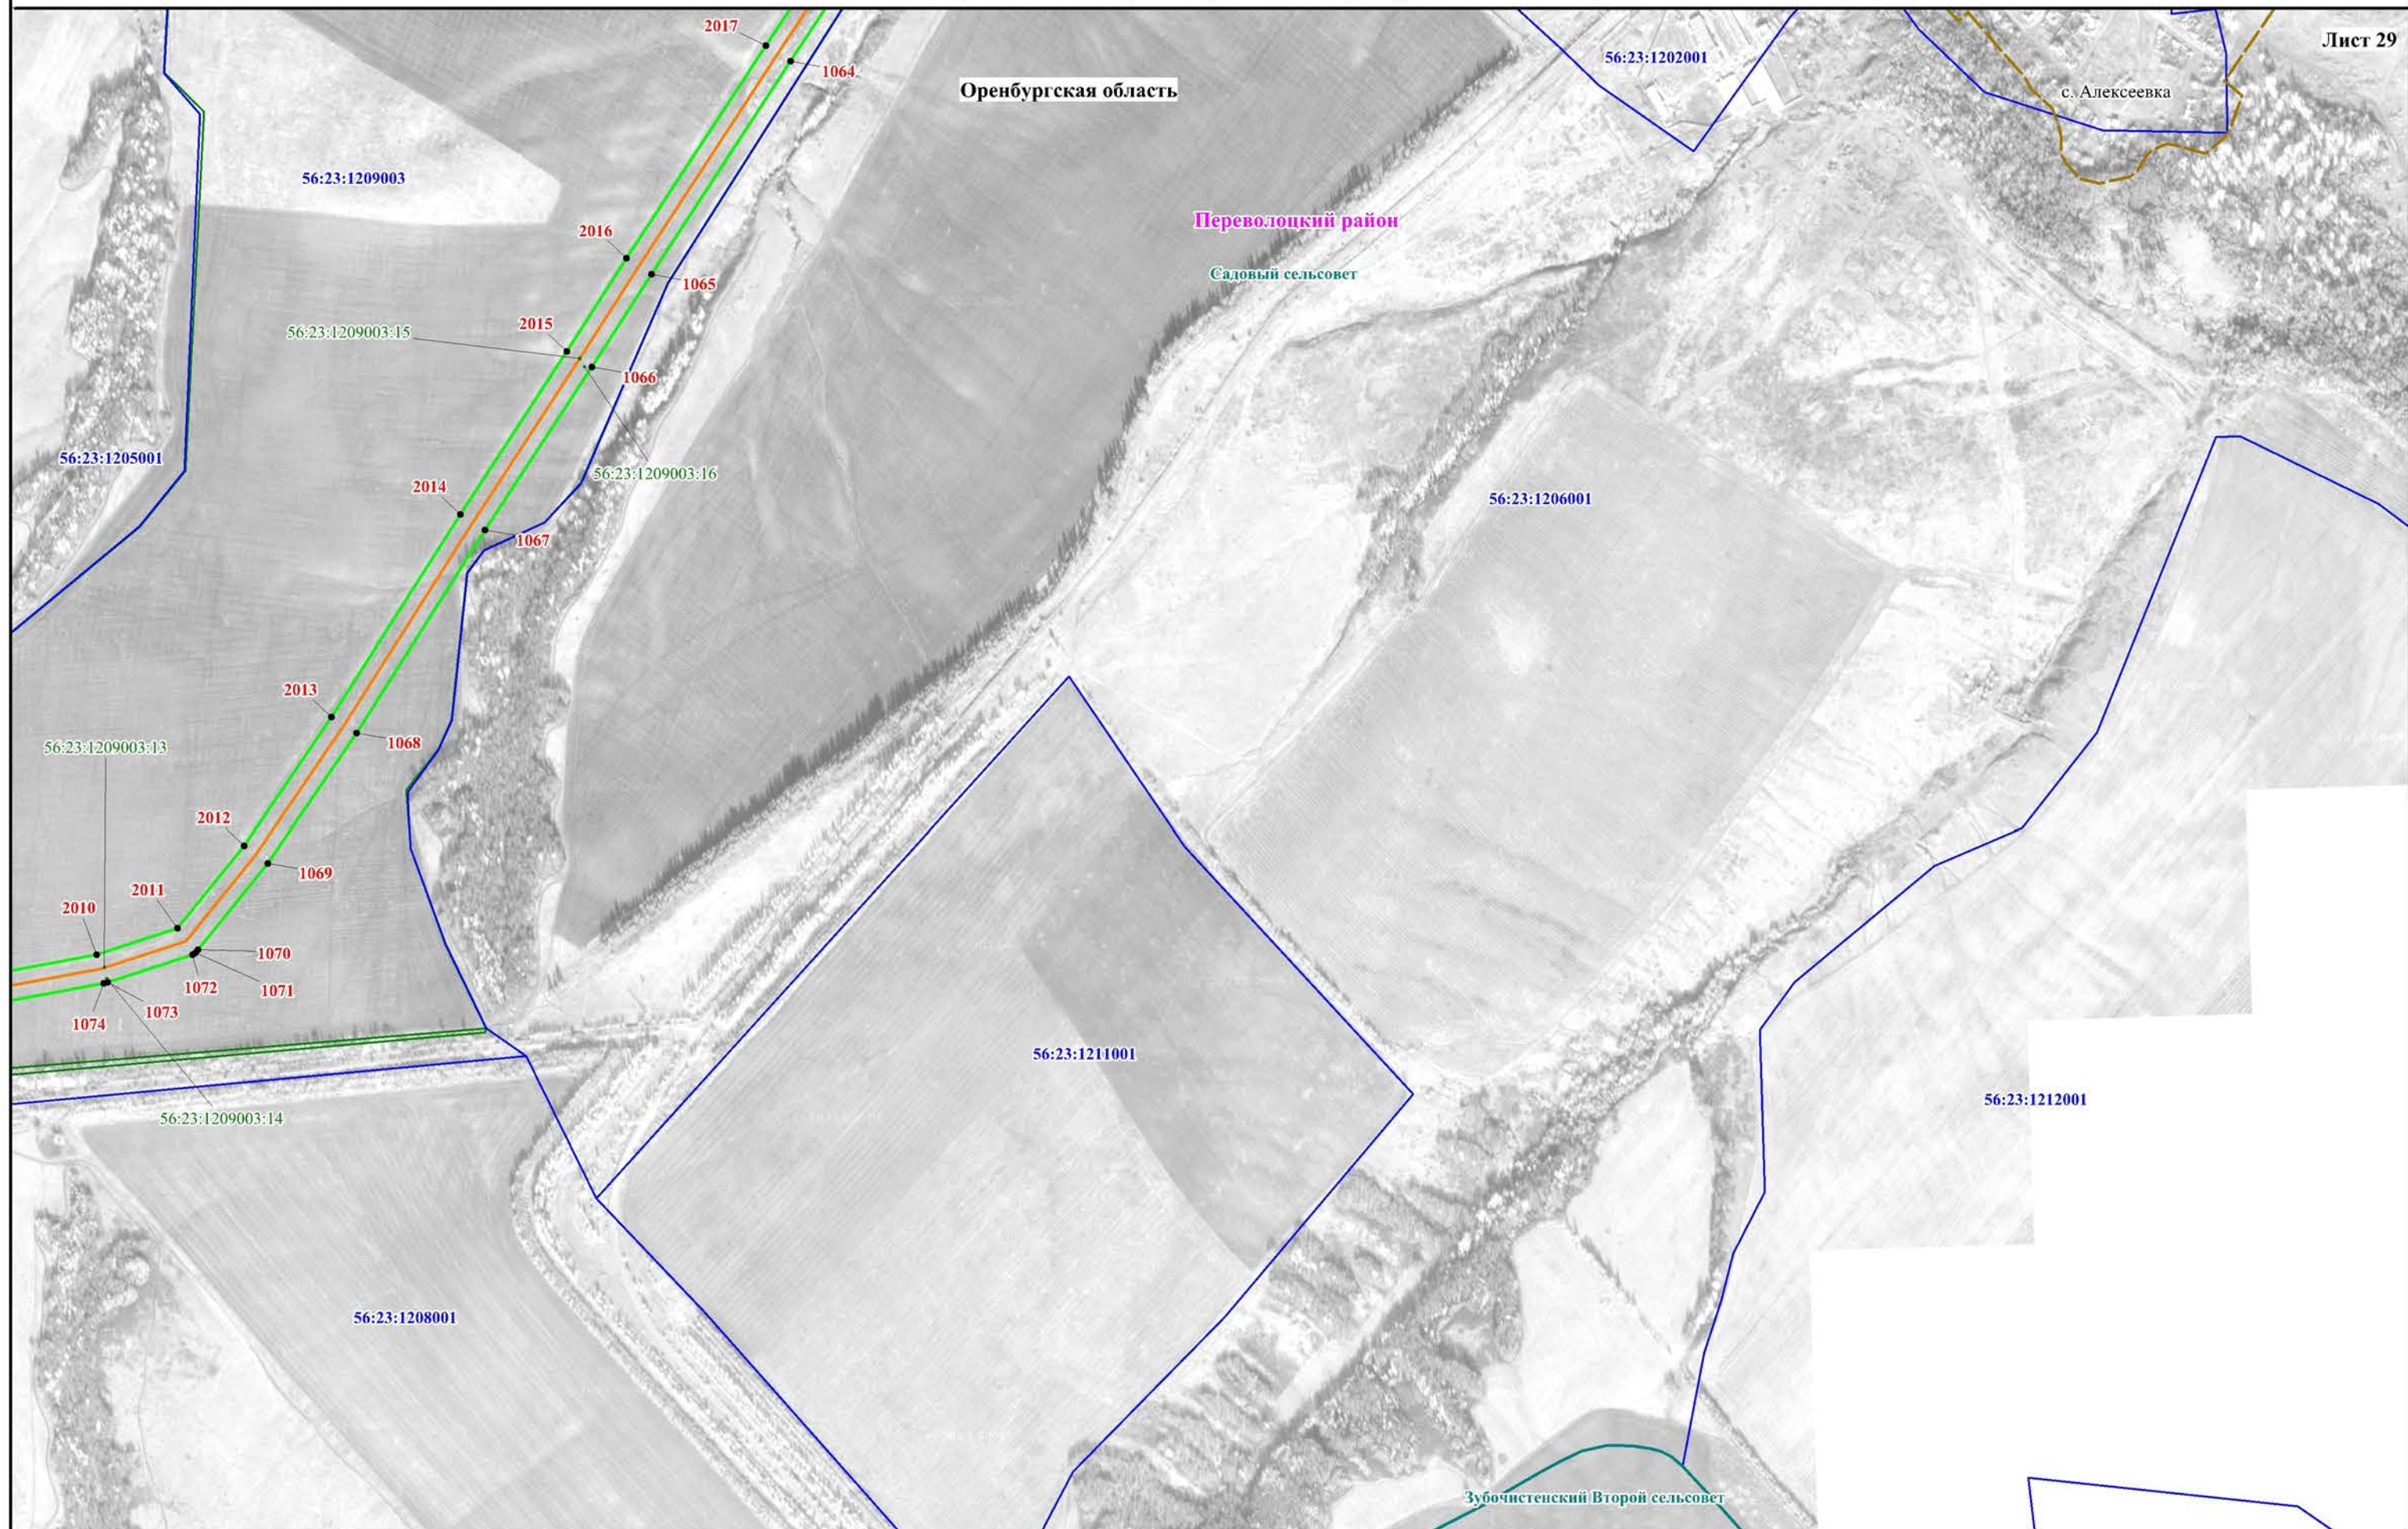

Используемые условные знаки и обозначения представлены на обзорной схеме

Масштаб 1:10000


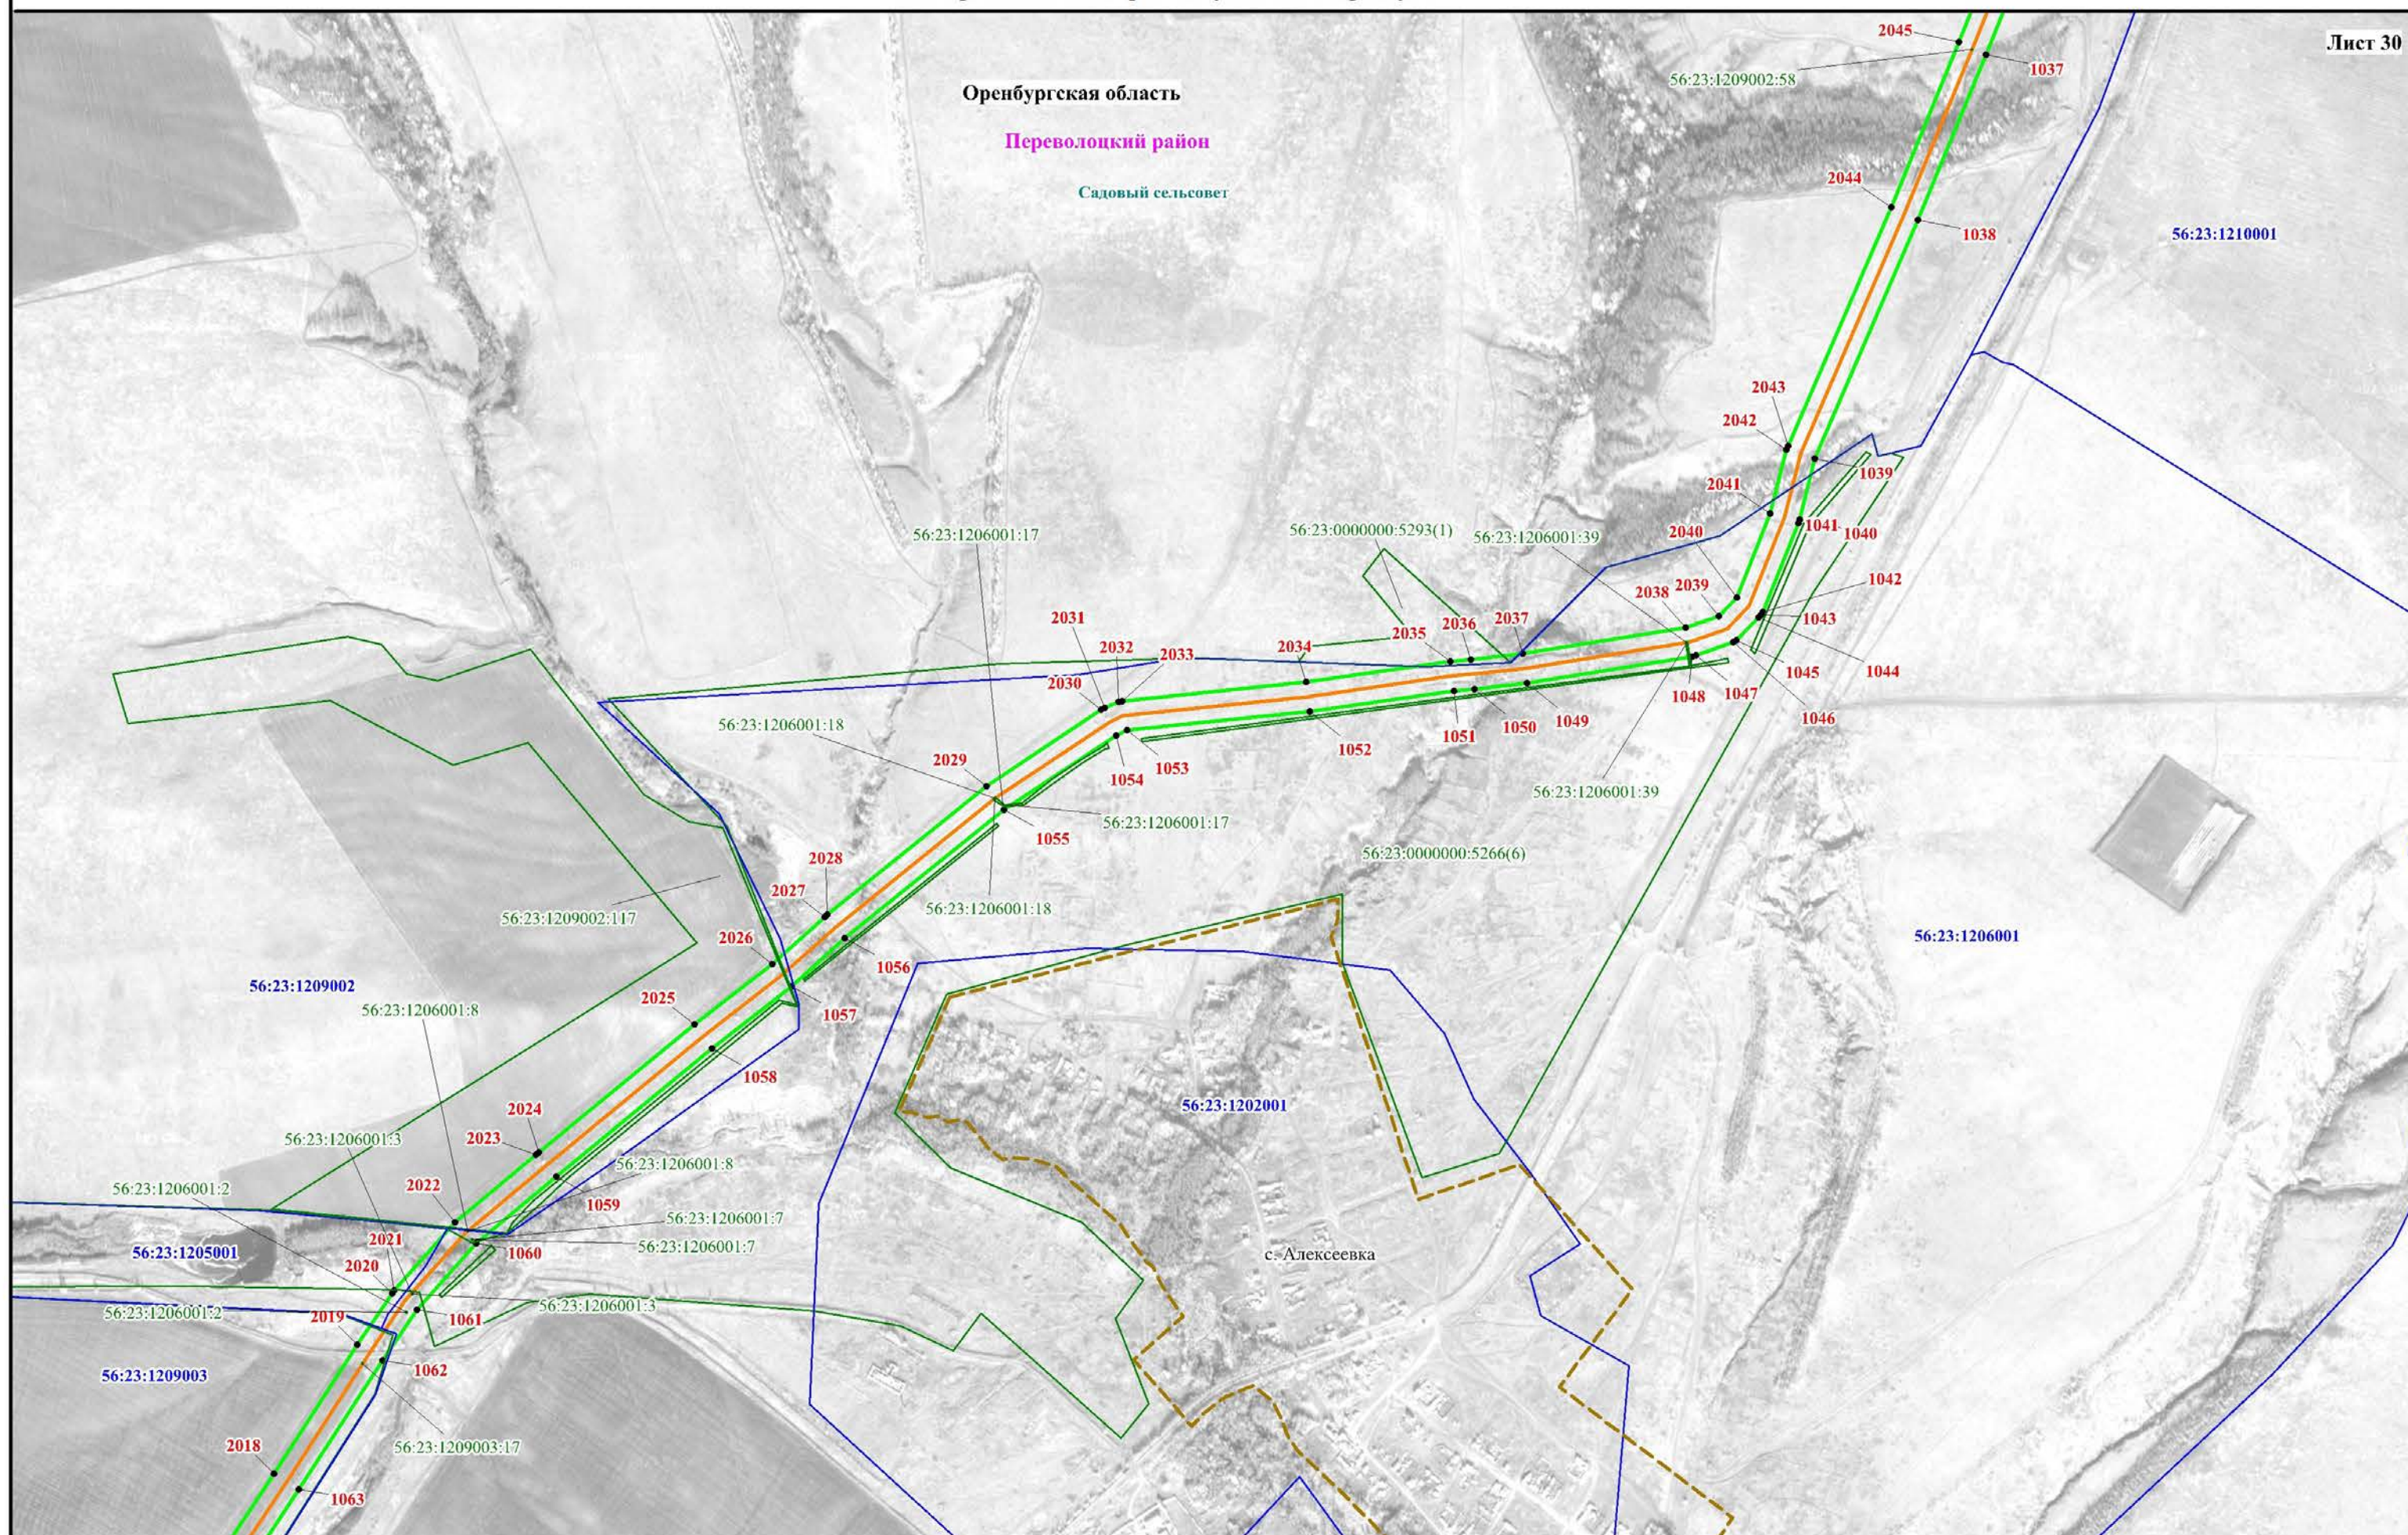


Схема расположения границ публичного сервитута

Лист 31

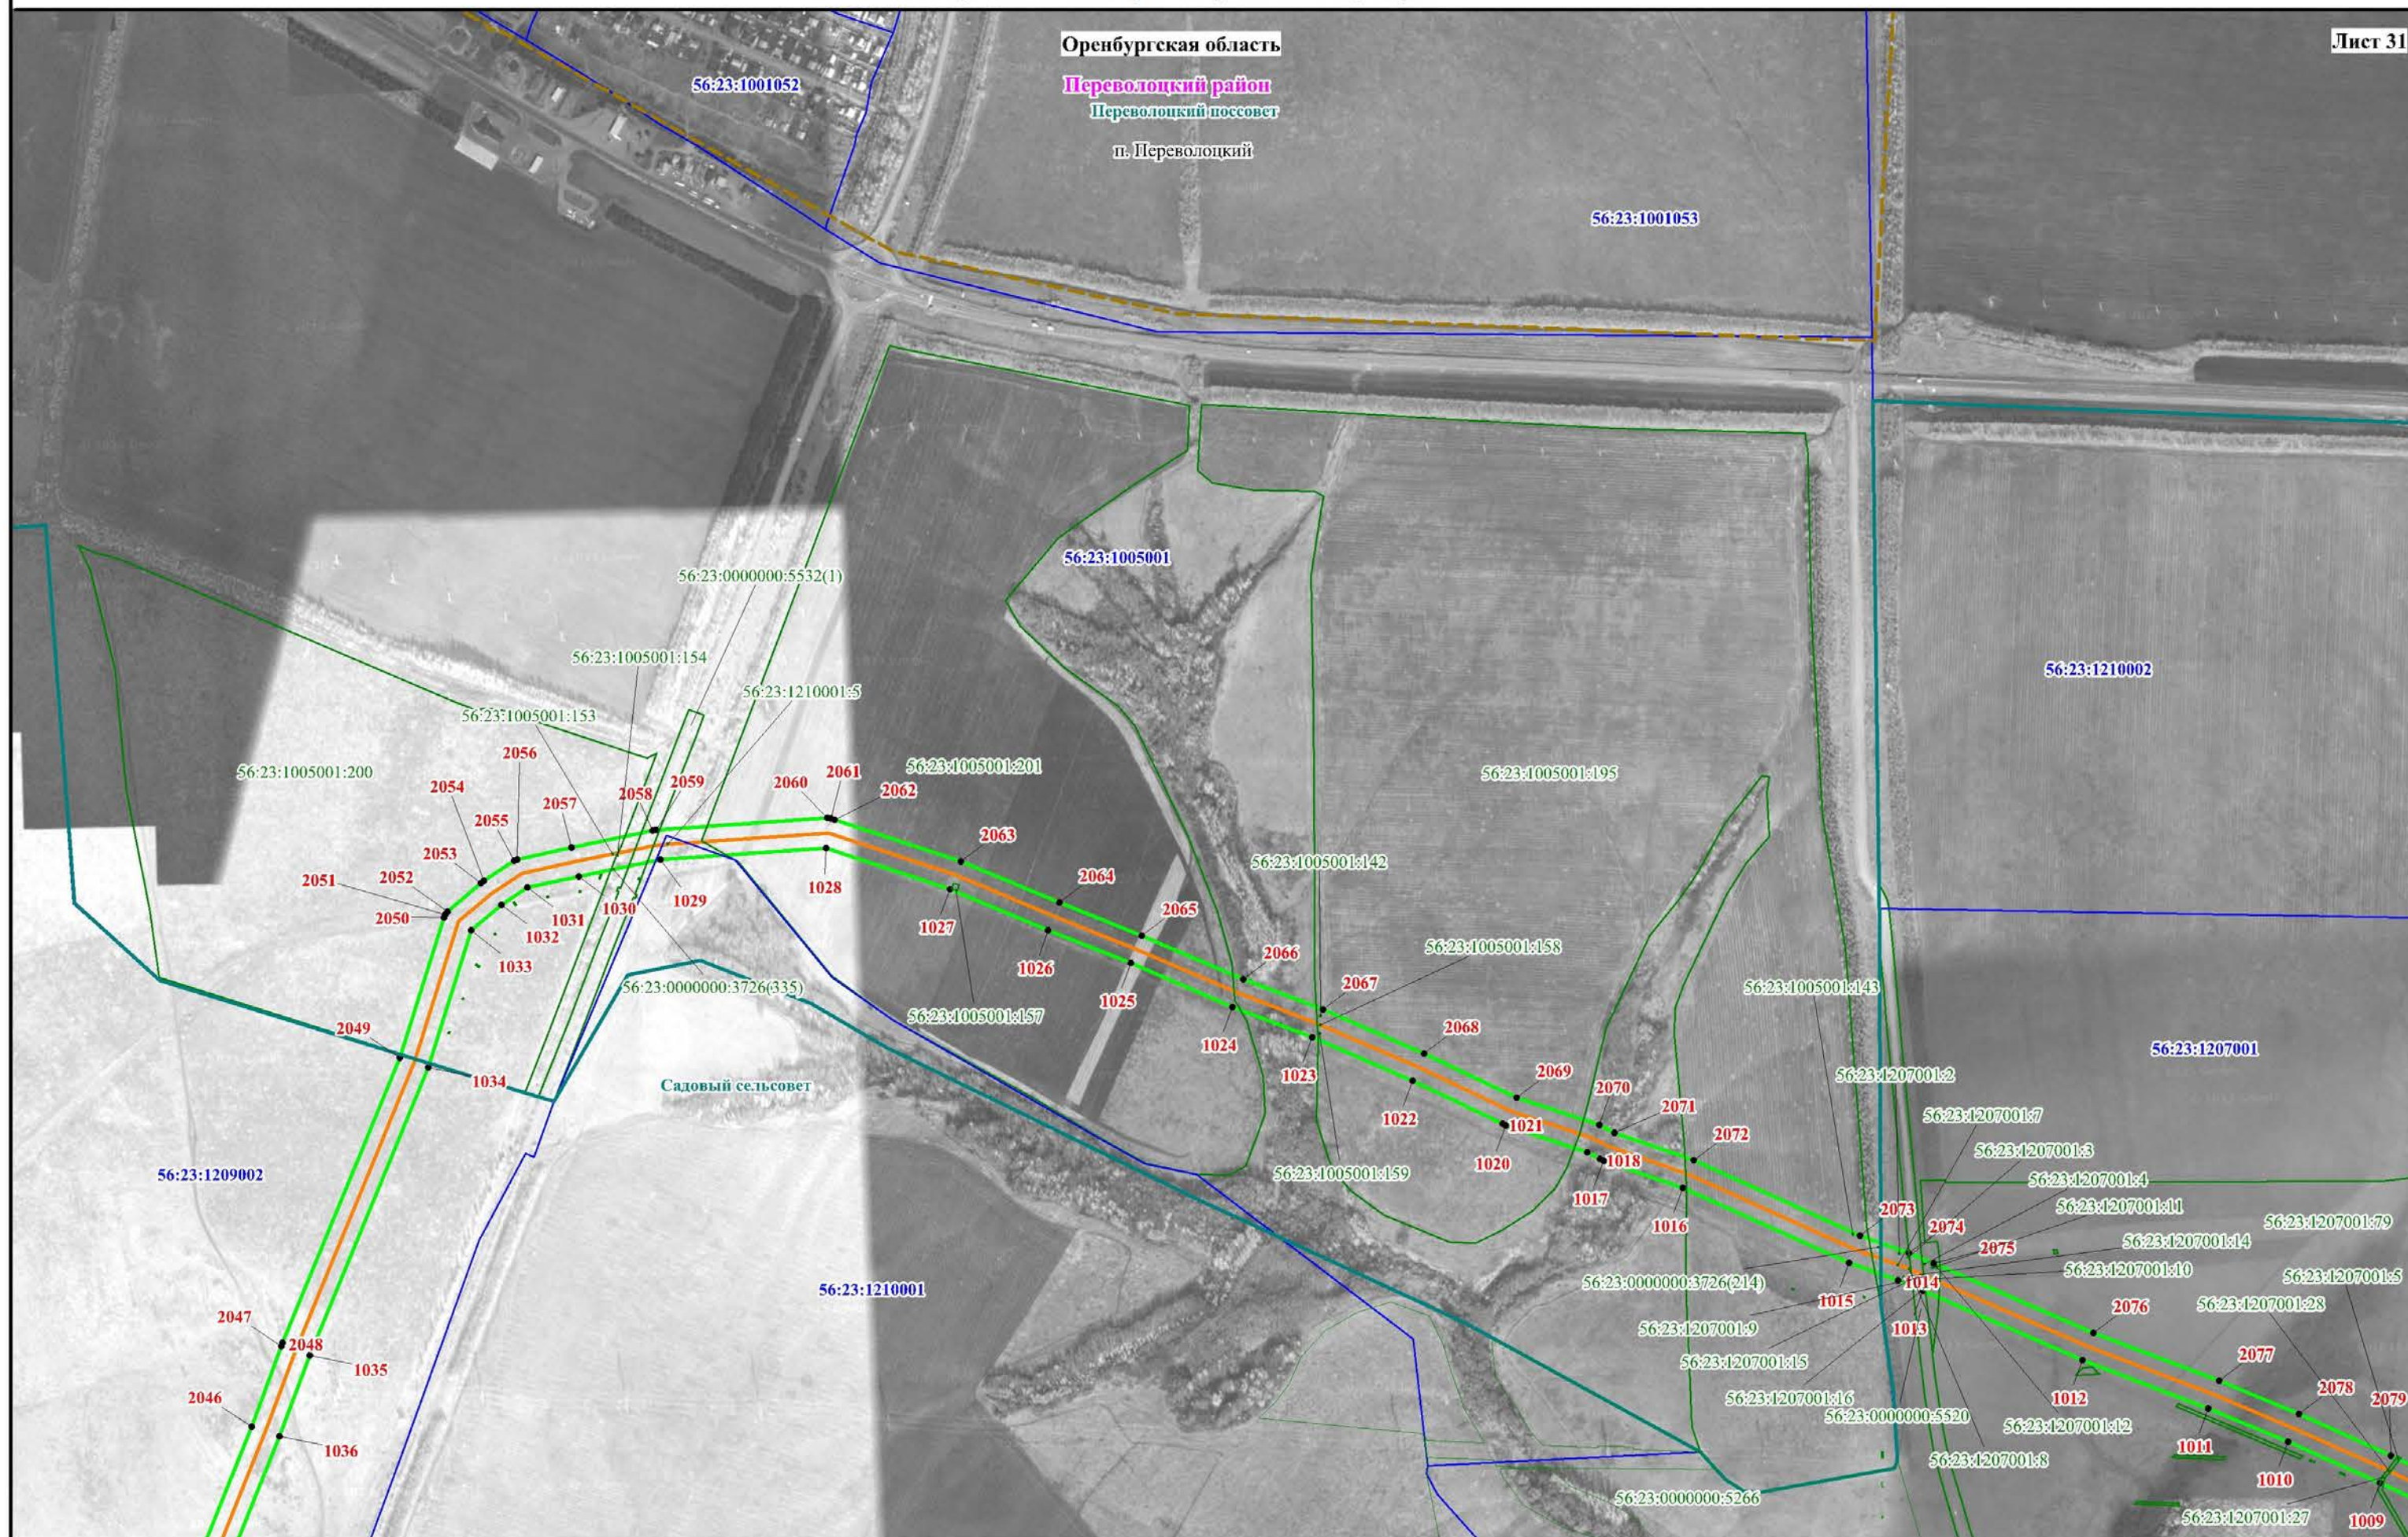


Используемые условные знаки и обозначения представлены на обзорной схеме

Масштаб 1:10000



Схема расположения границ публичного сервитута

Лист 33

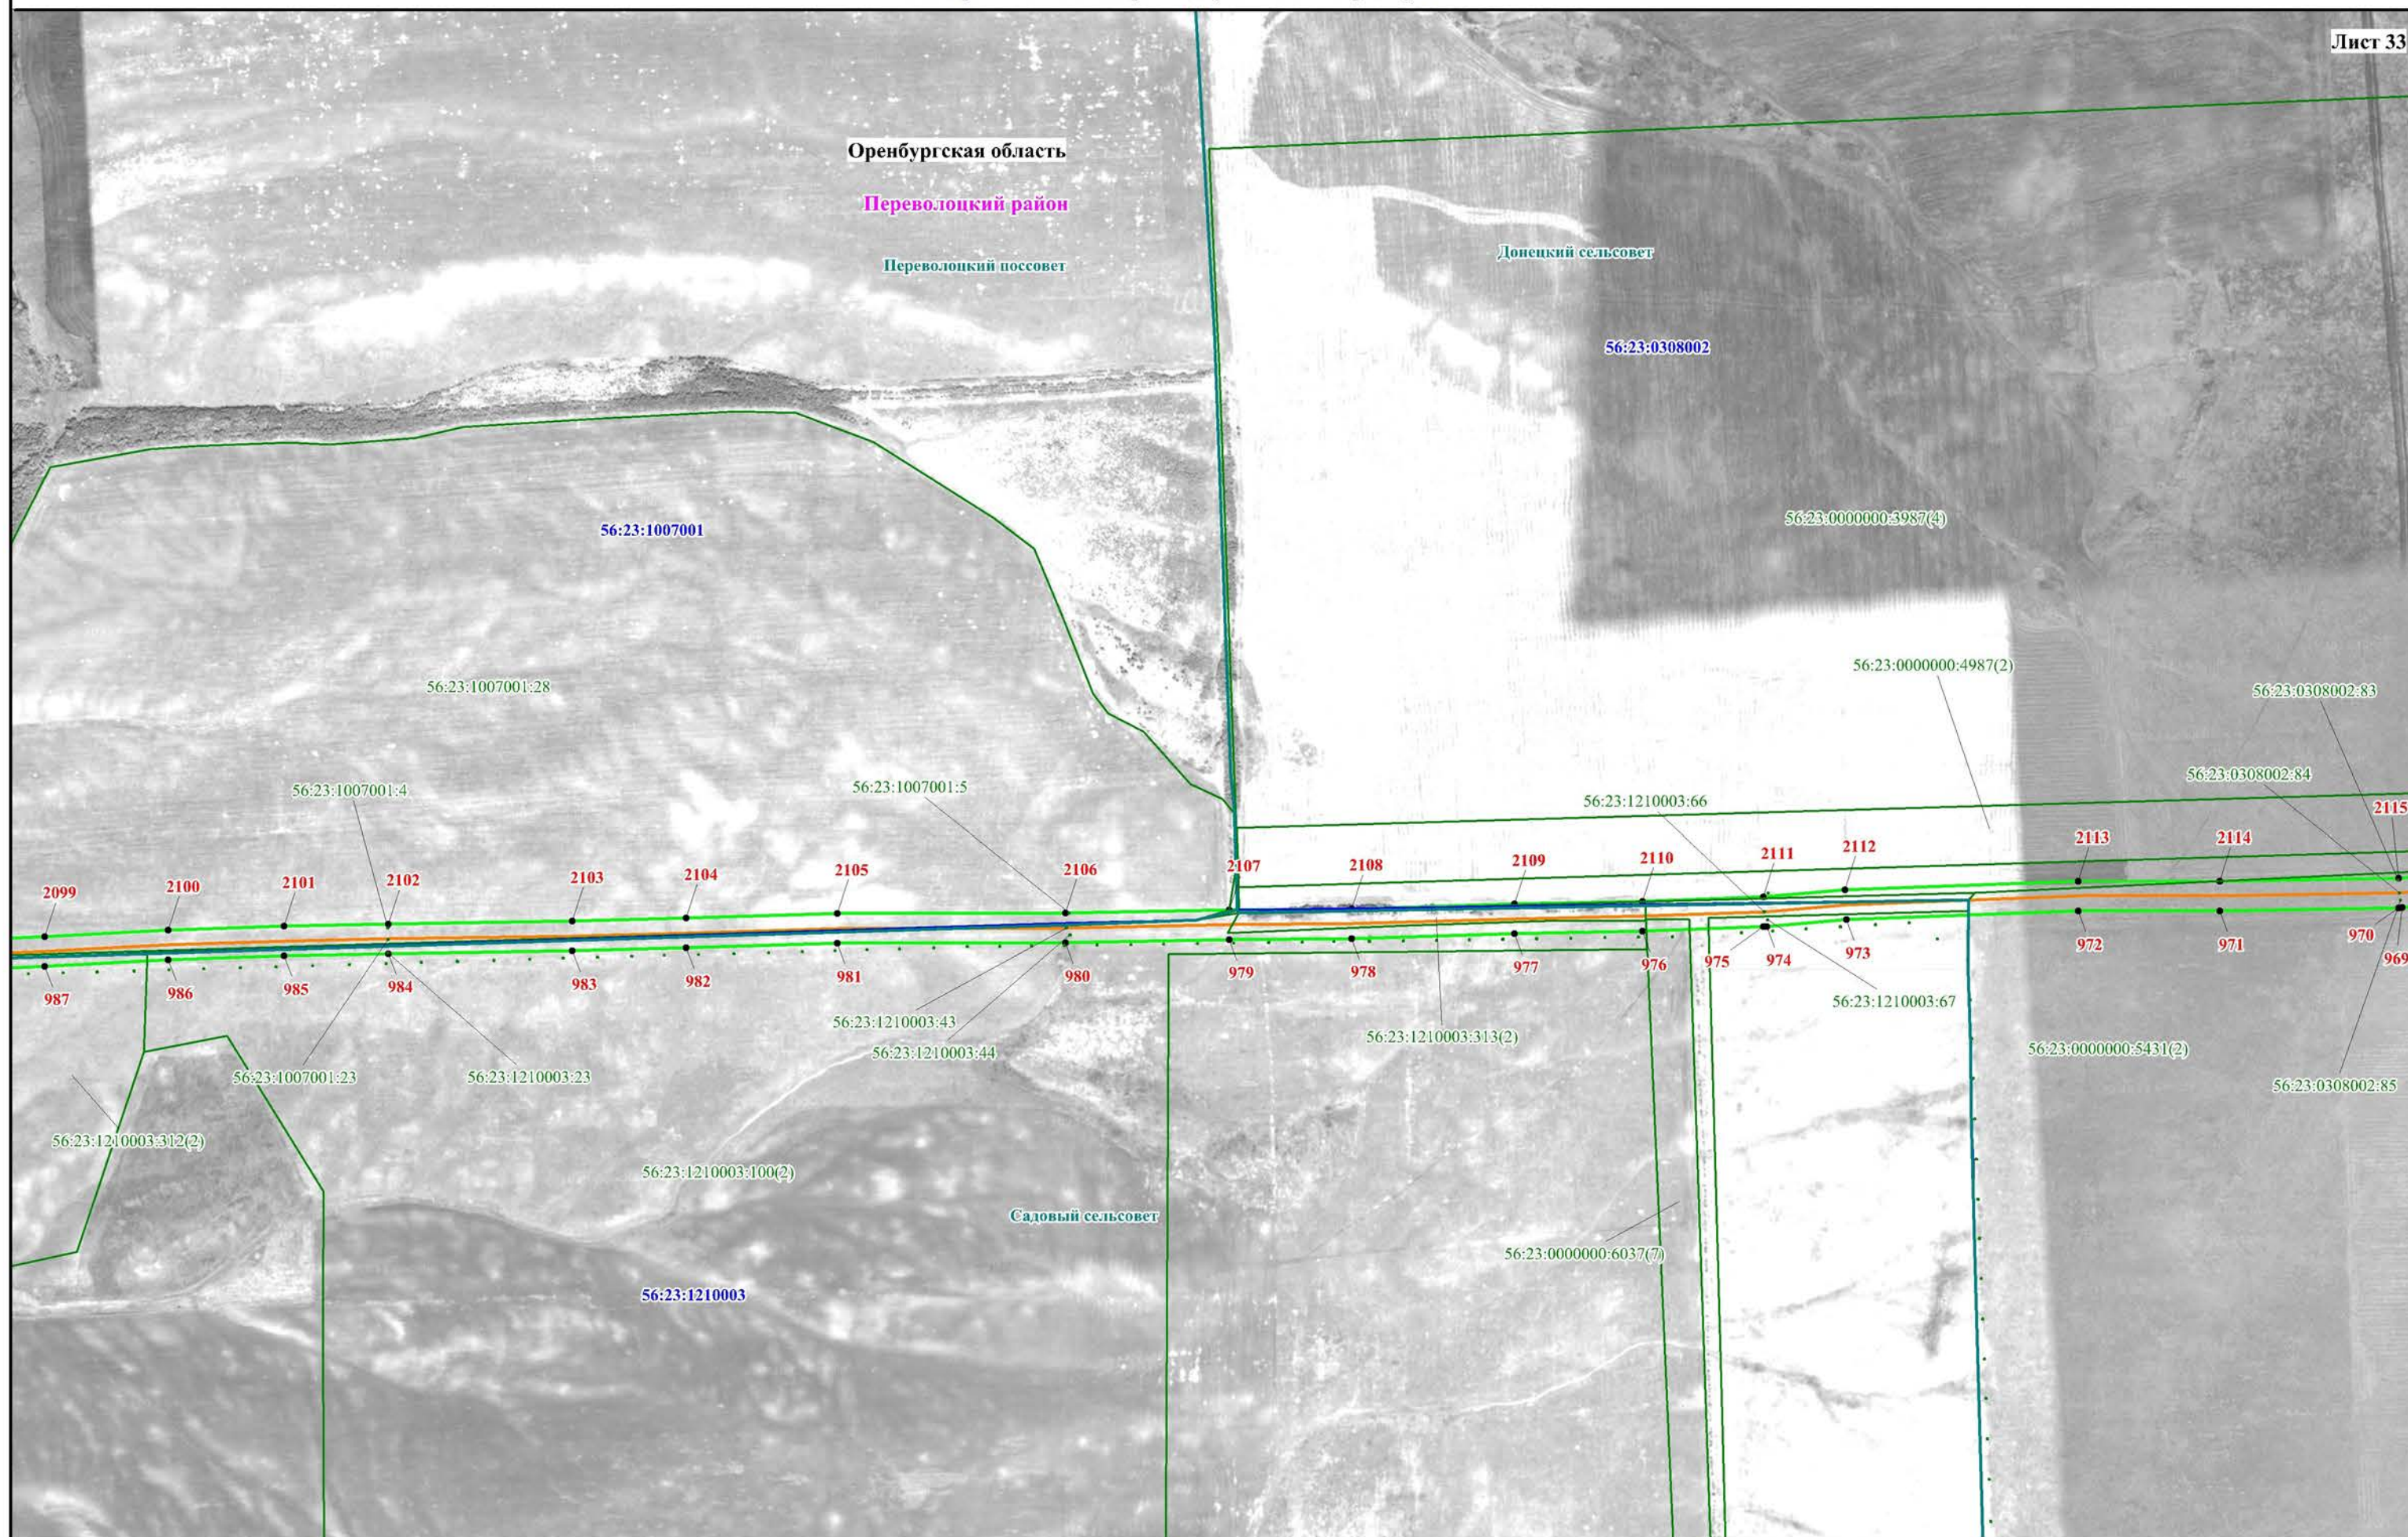


Используемые условные знаки и обозначения представлены на обзорной схеме

Масштаб 1:10000

Схема расположения границ публичного сервитута

Лист 34

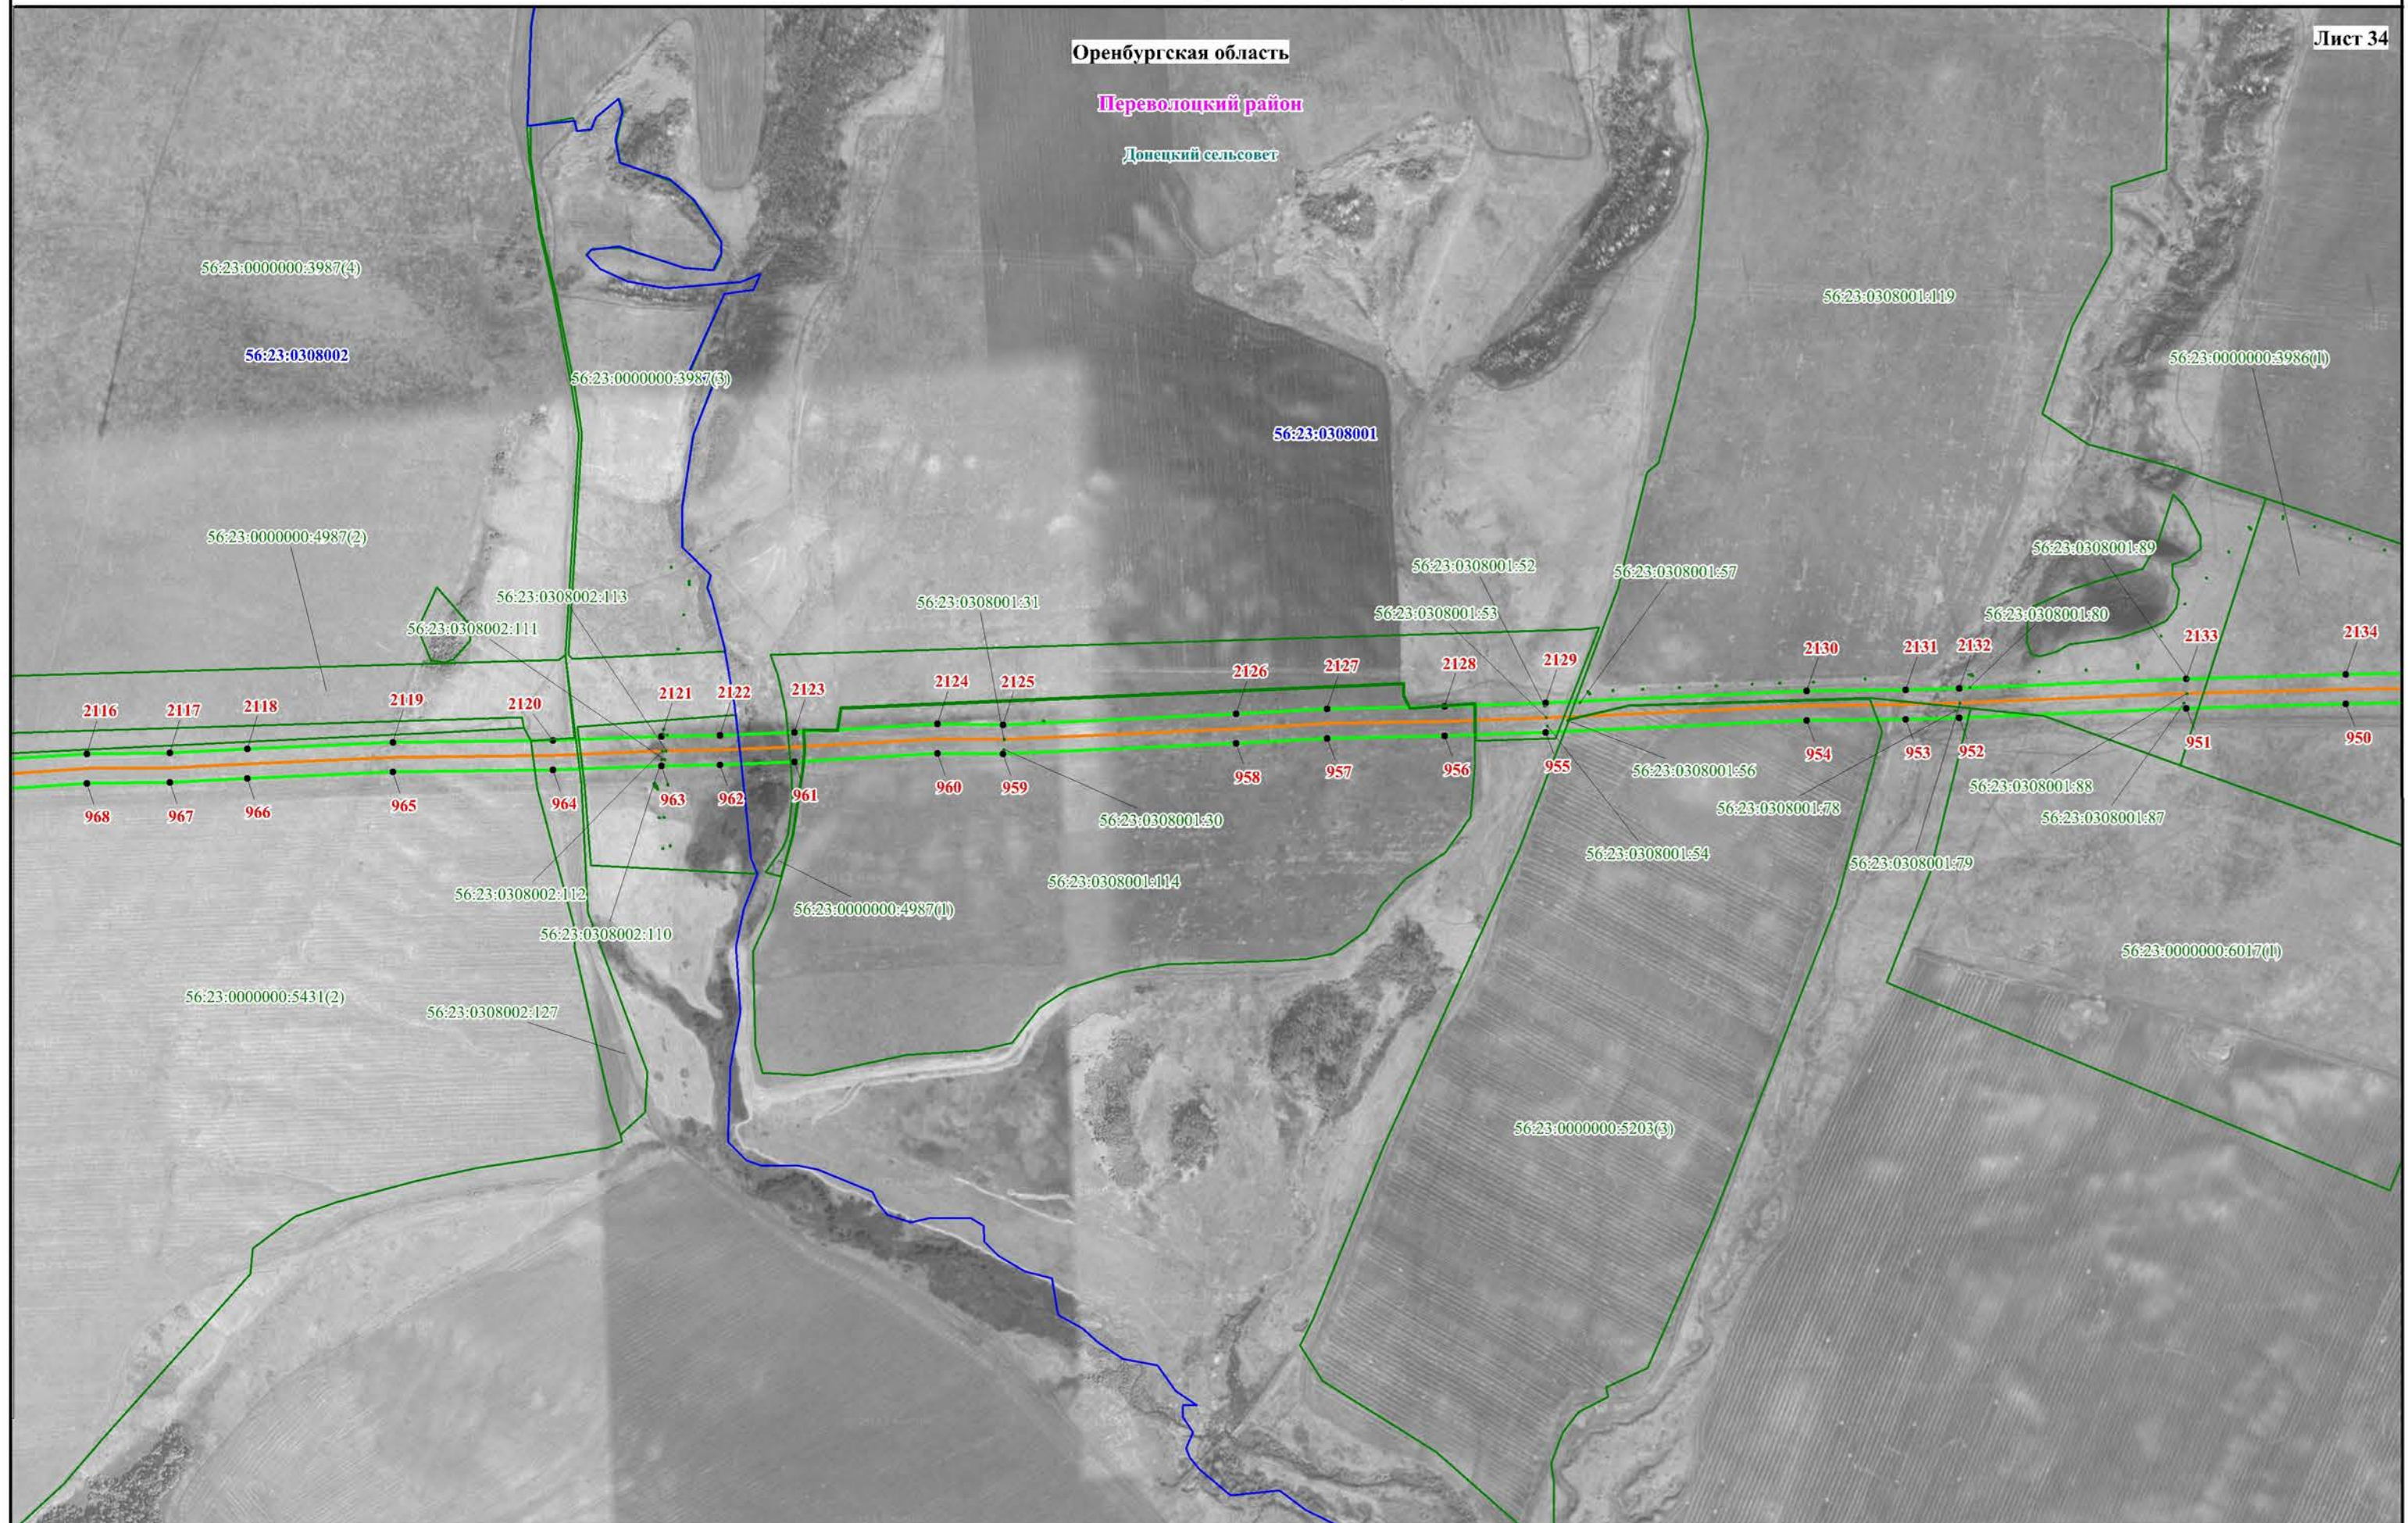

Используемые условные знаки и обозначения представлены на обзорной схеме

Масштаб 1:10000

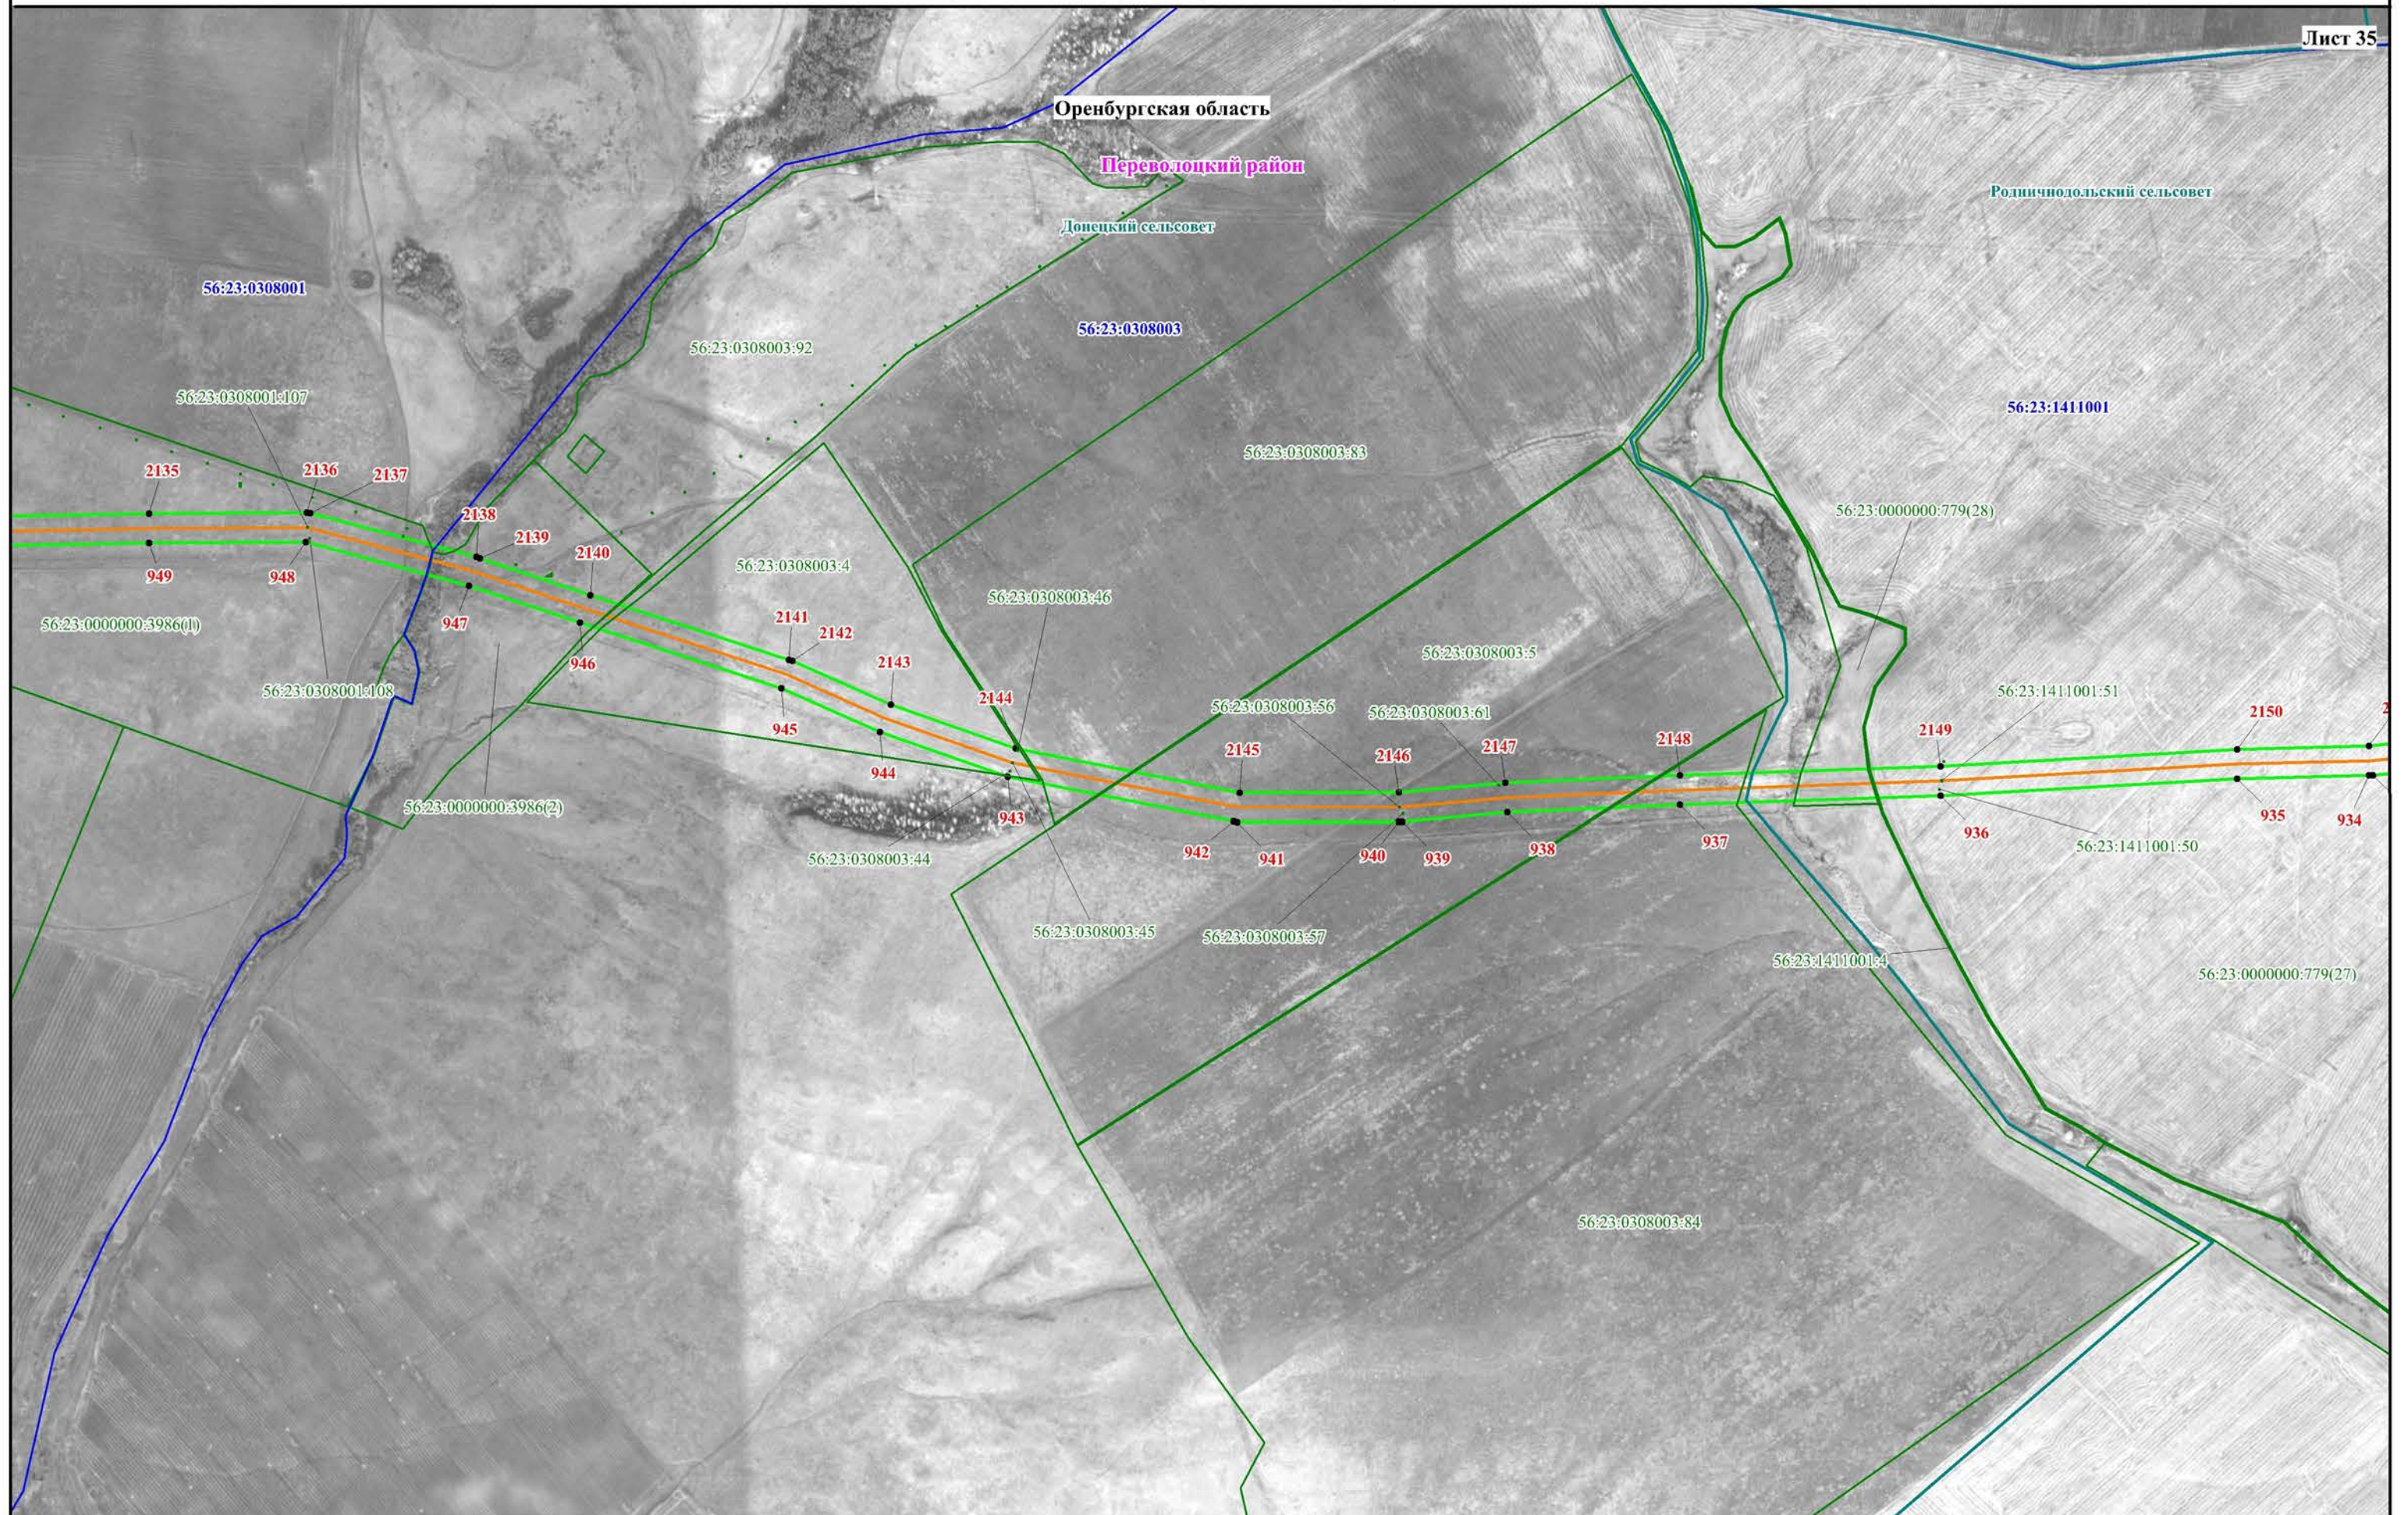


Схема расположения границ публичного сервитута

Лист 36

Оренбургская область


Переволоцкий район

Родничинодольский сельсовет



Используемые условные знаки и обозначения представлены на обзорной схеме

Масштаб 1:10000

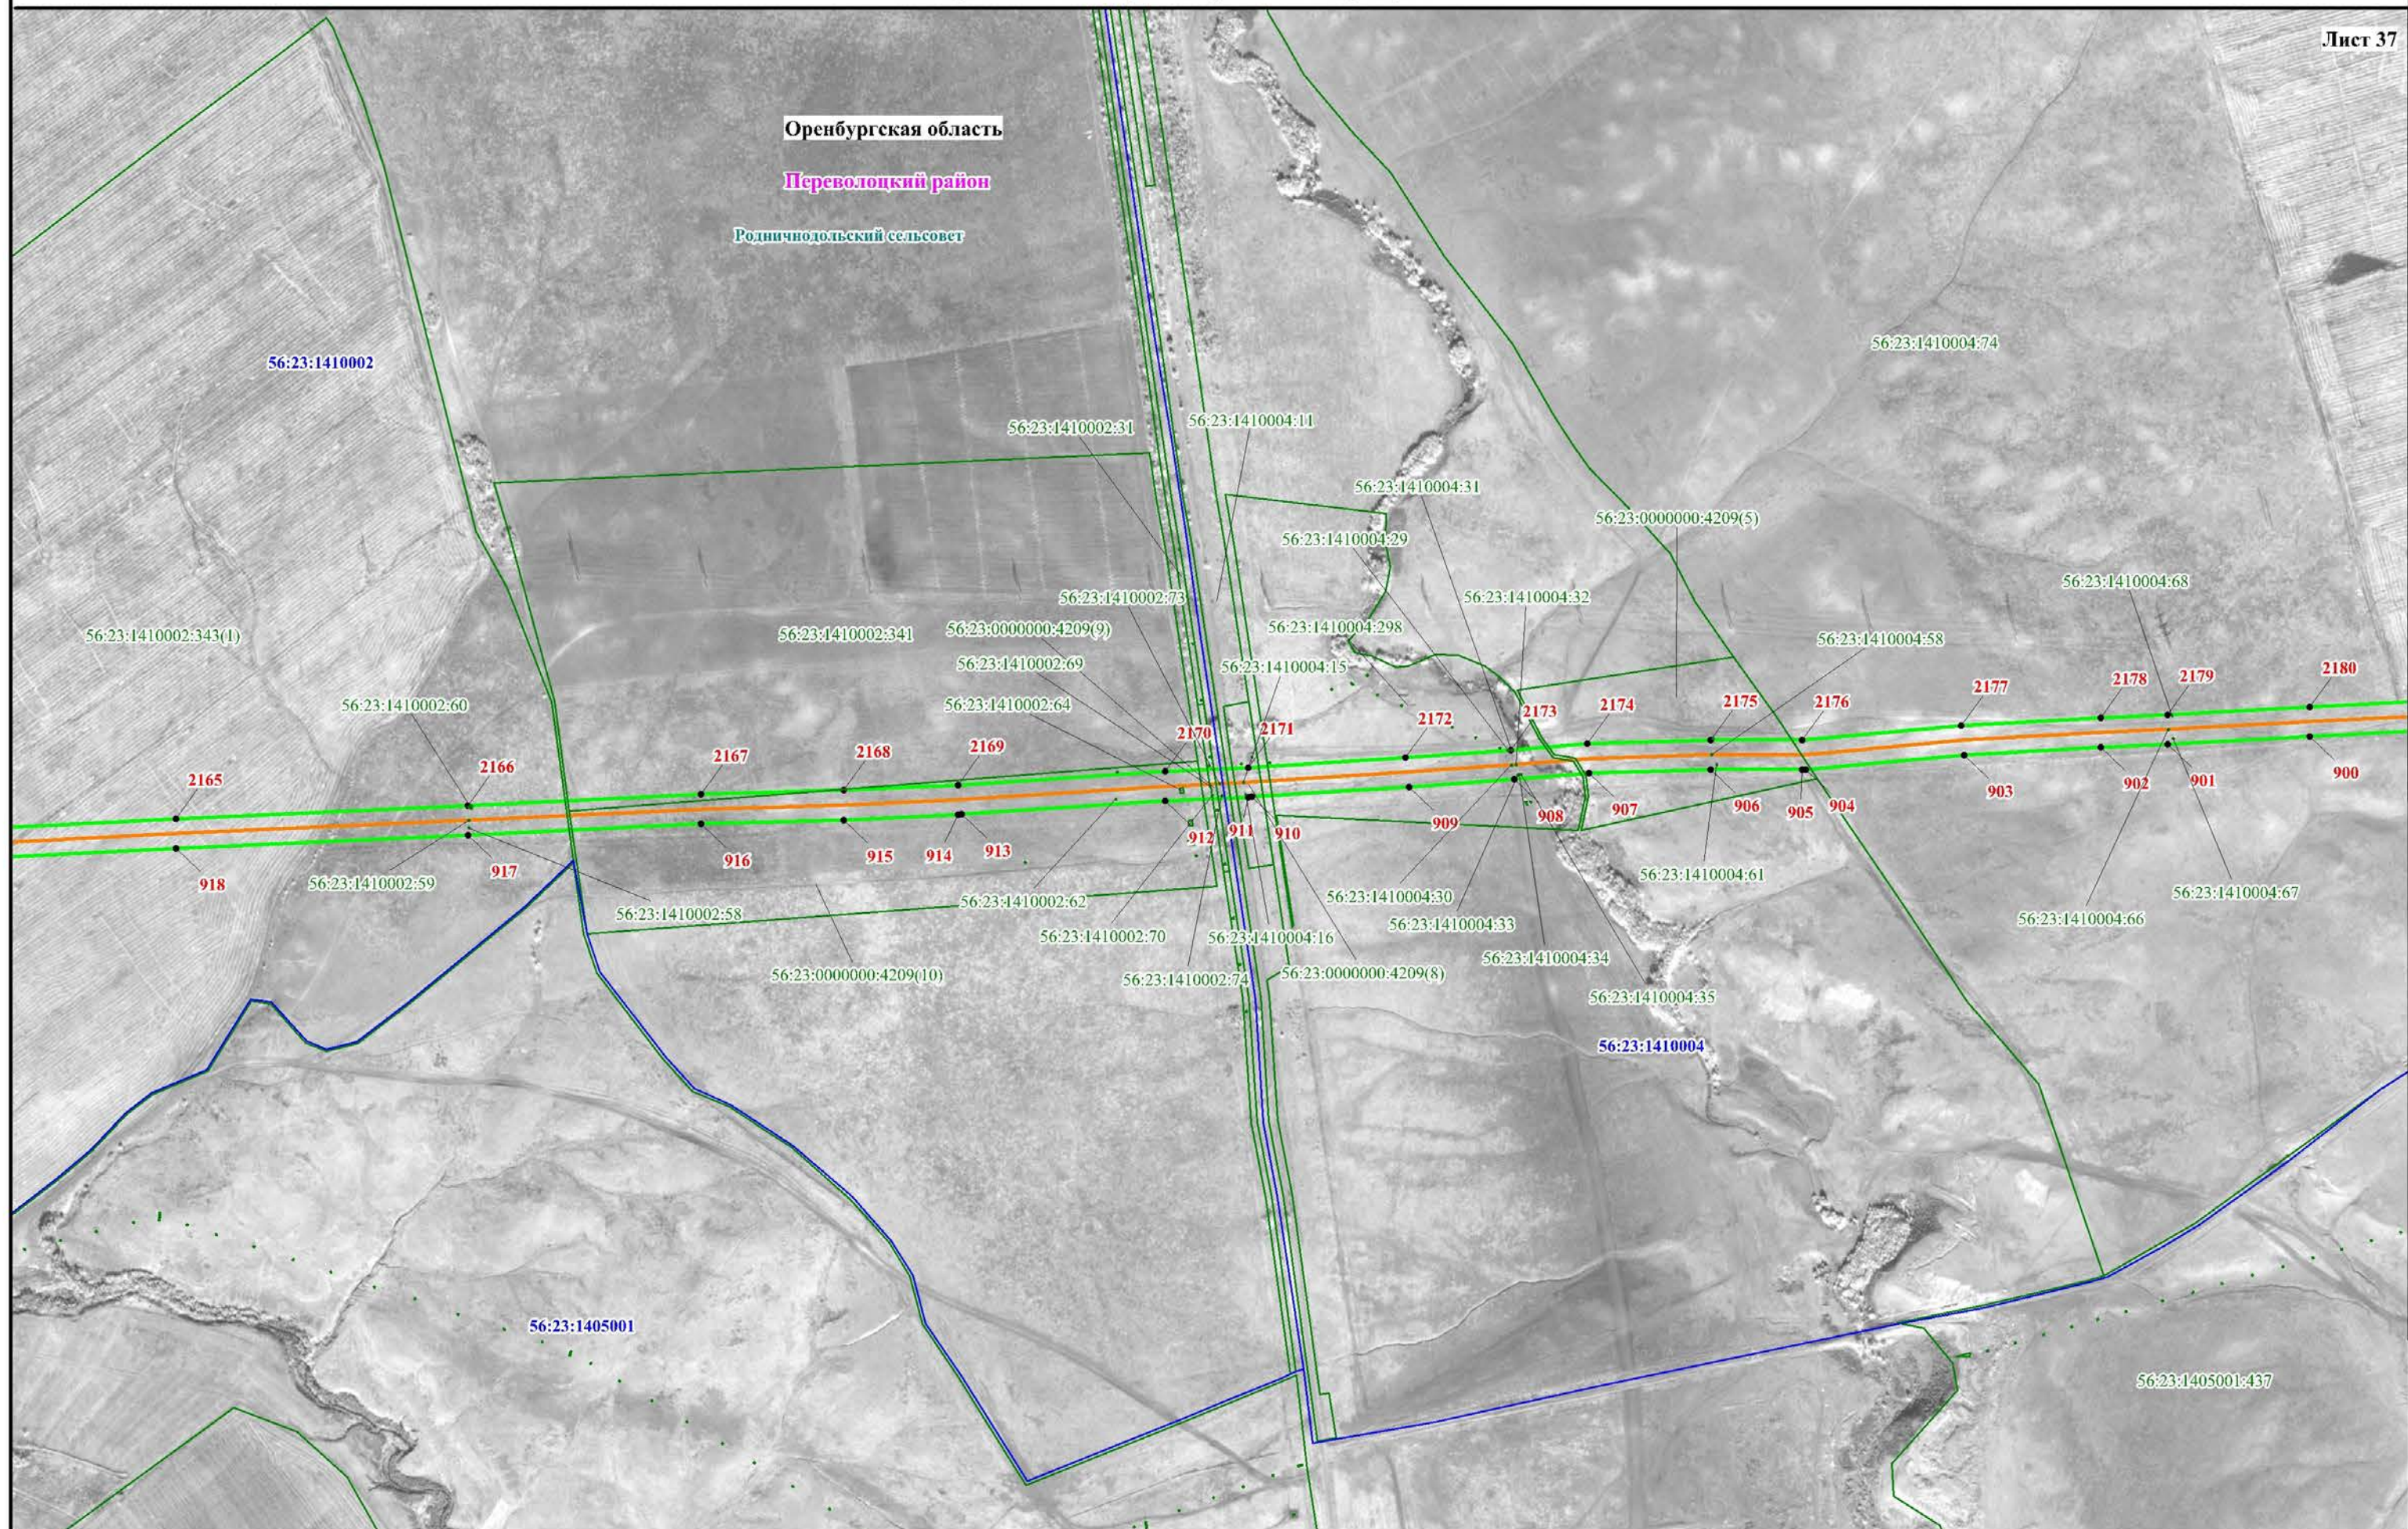

Оренбургская область

Переволоцкий район

Родничнодольский сельсовет

56:23:1410004

56:23:1410004:74

56:23:1405001:370

56:23:1412002:653(2)

56:23:1412002

56:23:1412002:463

56:23:1412002:418

56:23:1412002:549

56:23:1412002:579

56:23:1410004:72

56:23:1410004:73

2184

2185

2186

2187

2188

2189

2190

2191

2192

2193

2194

2181

2182

2183

899

898

897

896

895

894

893

892

891

890

889

888

887

886

885

884

883

56:23:1412002:548

56:23:1412002:580

56:23:1412002:547

56:23:1412002:636

56:23:1410004:70

56:23:1410004:71

56:23:1412002:453

56:23:1405001:371

56:23:1405001

56:23:1405001:437

Схема расположения границ публичного сервитута

Лист 39

Чернореченский сельсовет

Оренбургская область

Оренбургский район

Зауральный сельсовет

56:21:2604001

56:21:0000000:21439(II)

56:21:0704002:322

56:21:0704002

56:21:2604001:295

Родничнодольский сельсовет

56:23:1412002

56:23:1412002:448

56:23:0000000:4209(13)

56:23:0000000:4209(7)

56:23:1412002:614

56:23:1412002:613

56:23:1412002:615


56:21:0704001:10

56:23:1412002:611

56:21:0704001:8(1)

56:21:0704001:6

56:21:0704001

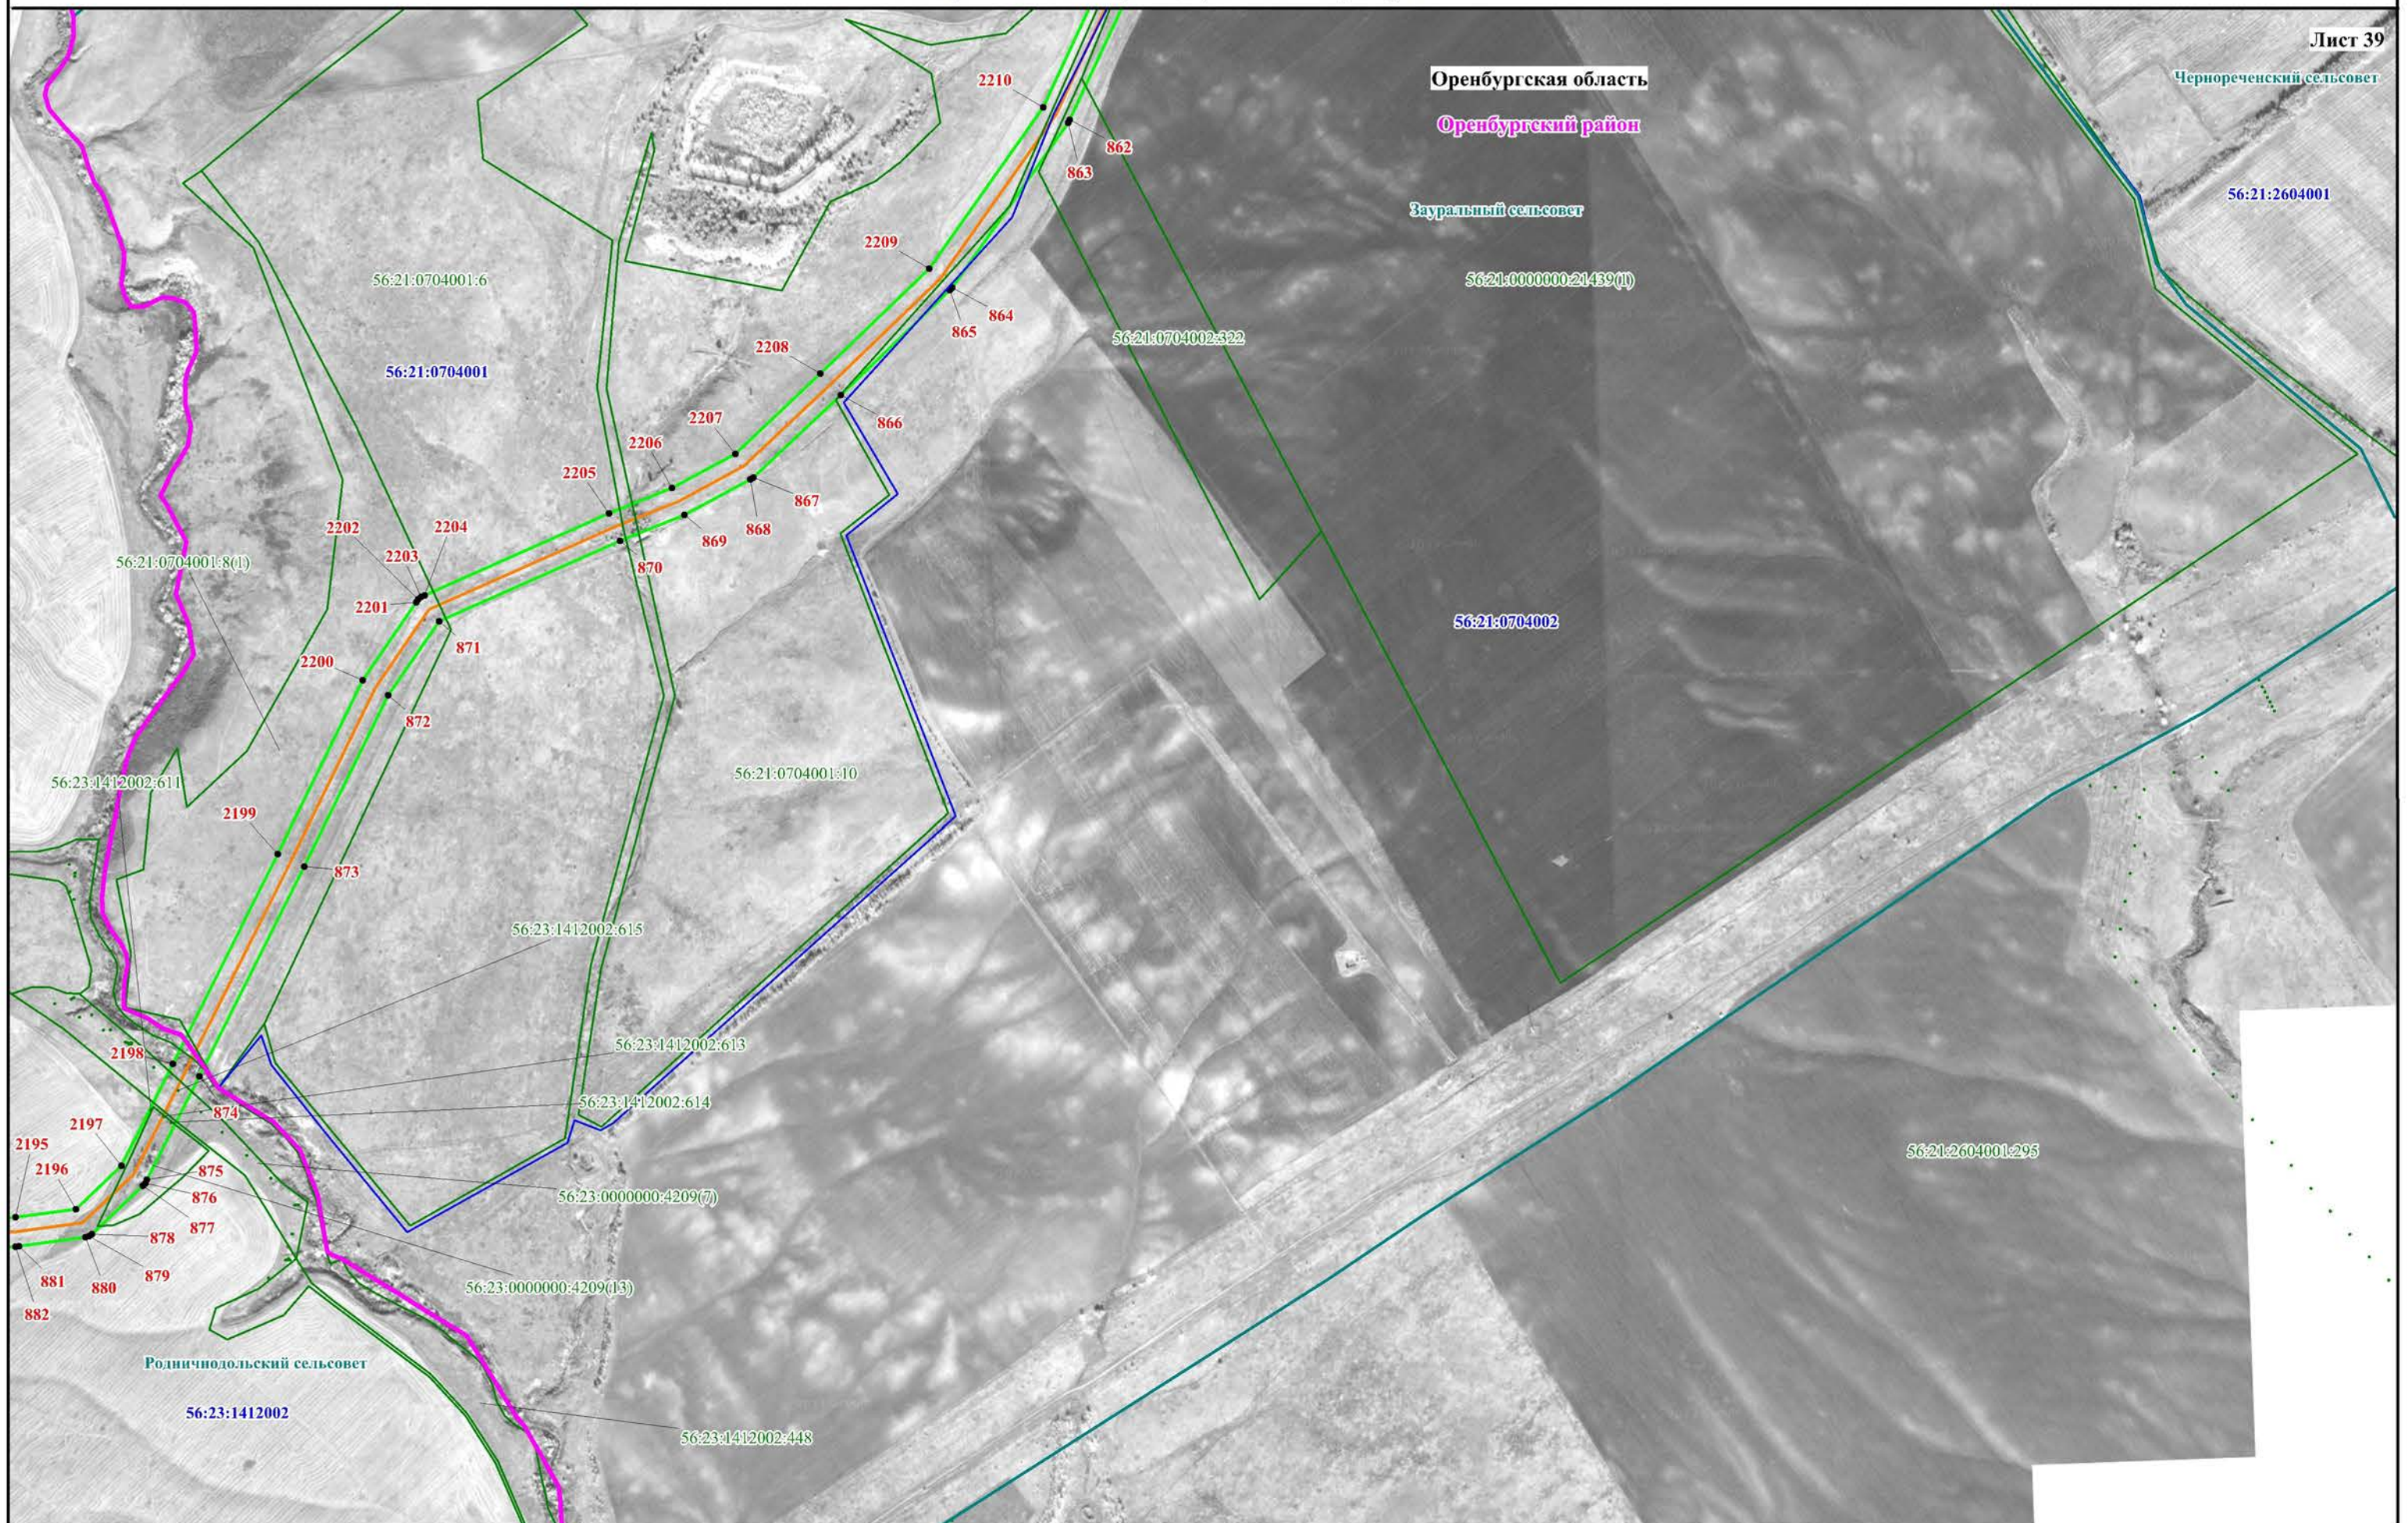

Используемые условные знаки и обозначения представлены на обзорной схеме

Масштаб 1:10000

Схема расположения границ публичного сервитута

Лист 40




Используемые условные знаки и обозначения представлены на обзорной схеме

Масштаб 1:10000

Схема расположения границ публичного сервитута

Лист 41

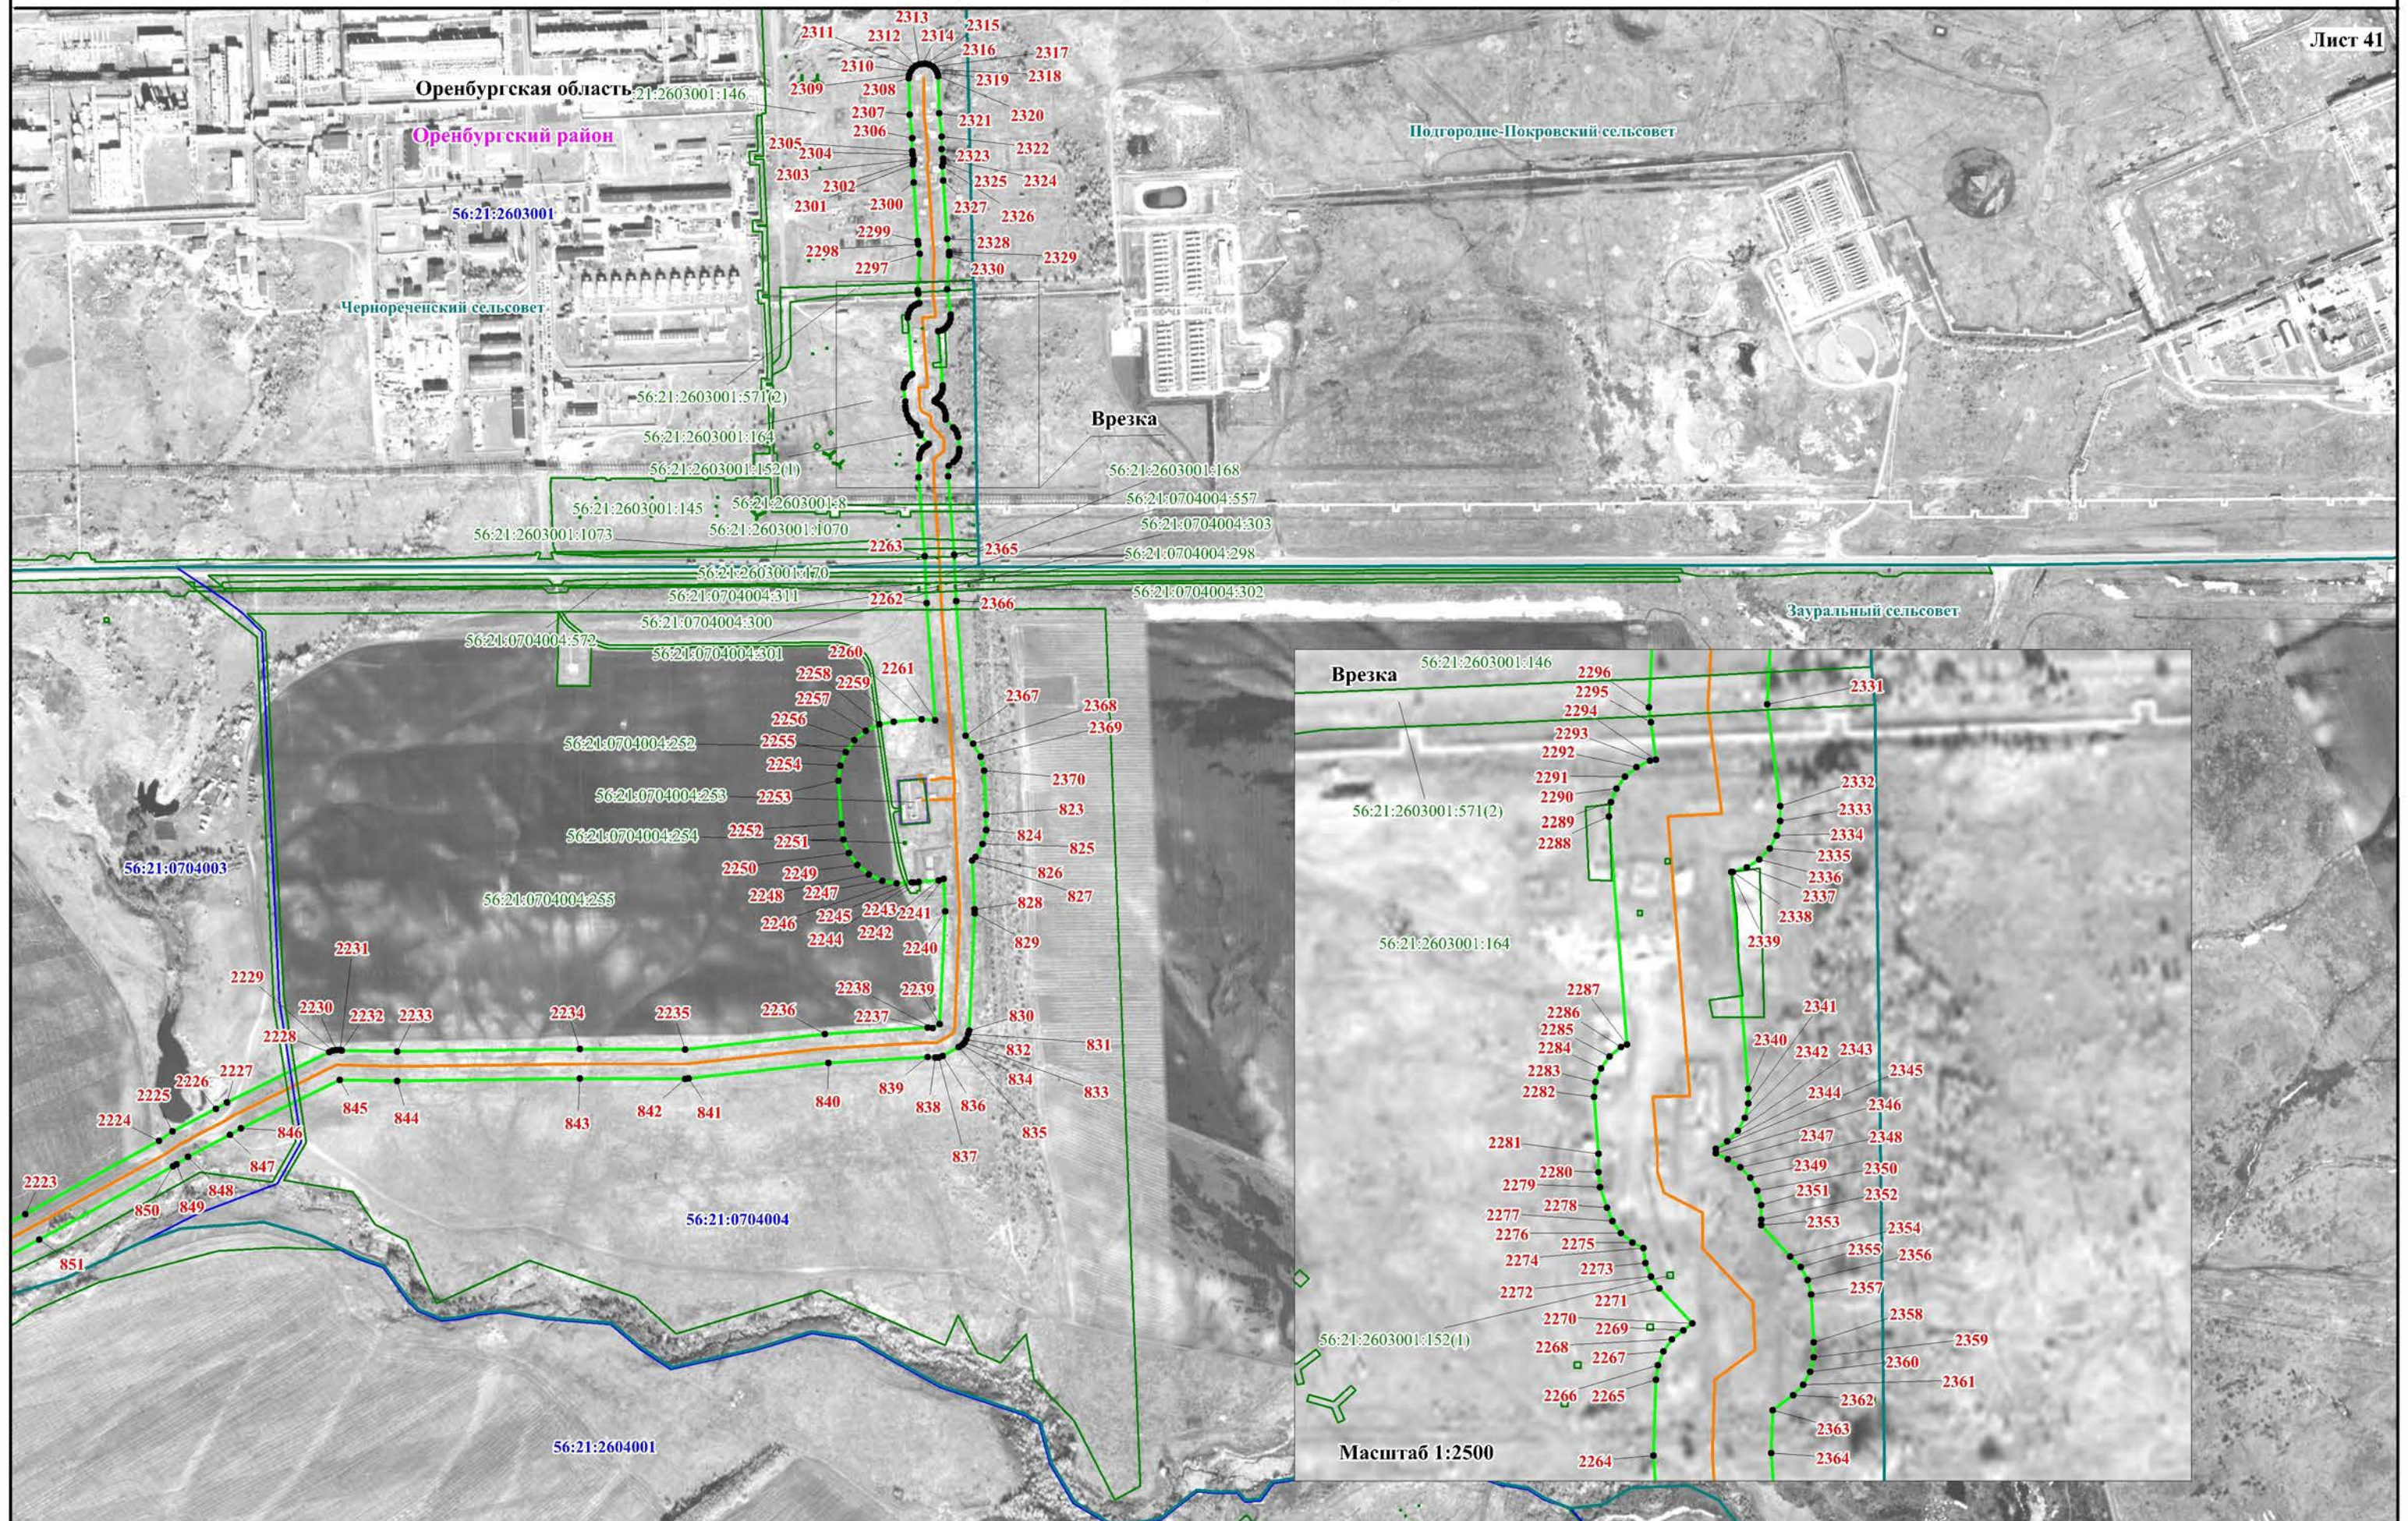

Используемые условные знаки и обозначения представлены на обзорной схеме

Масштаб 1:10000